
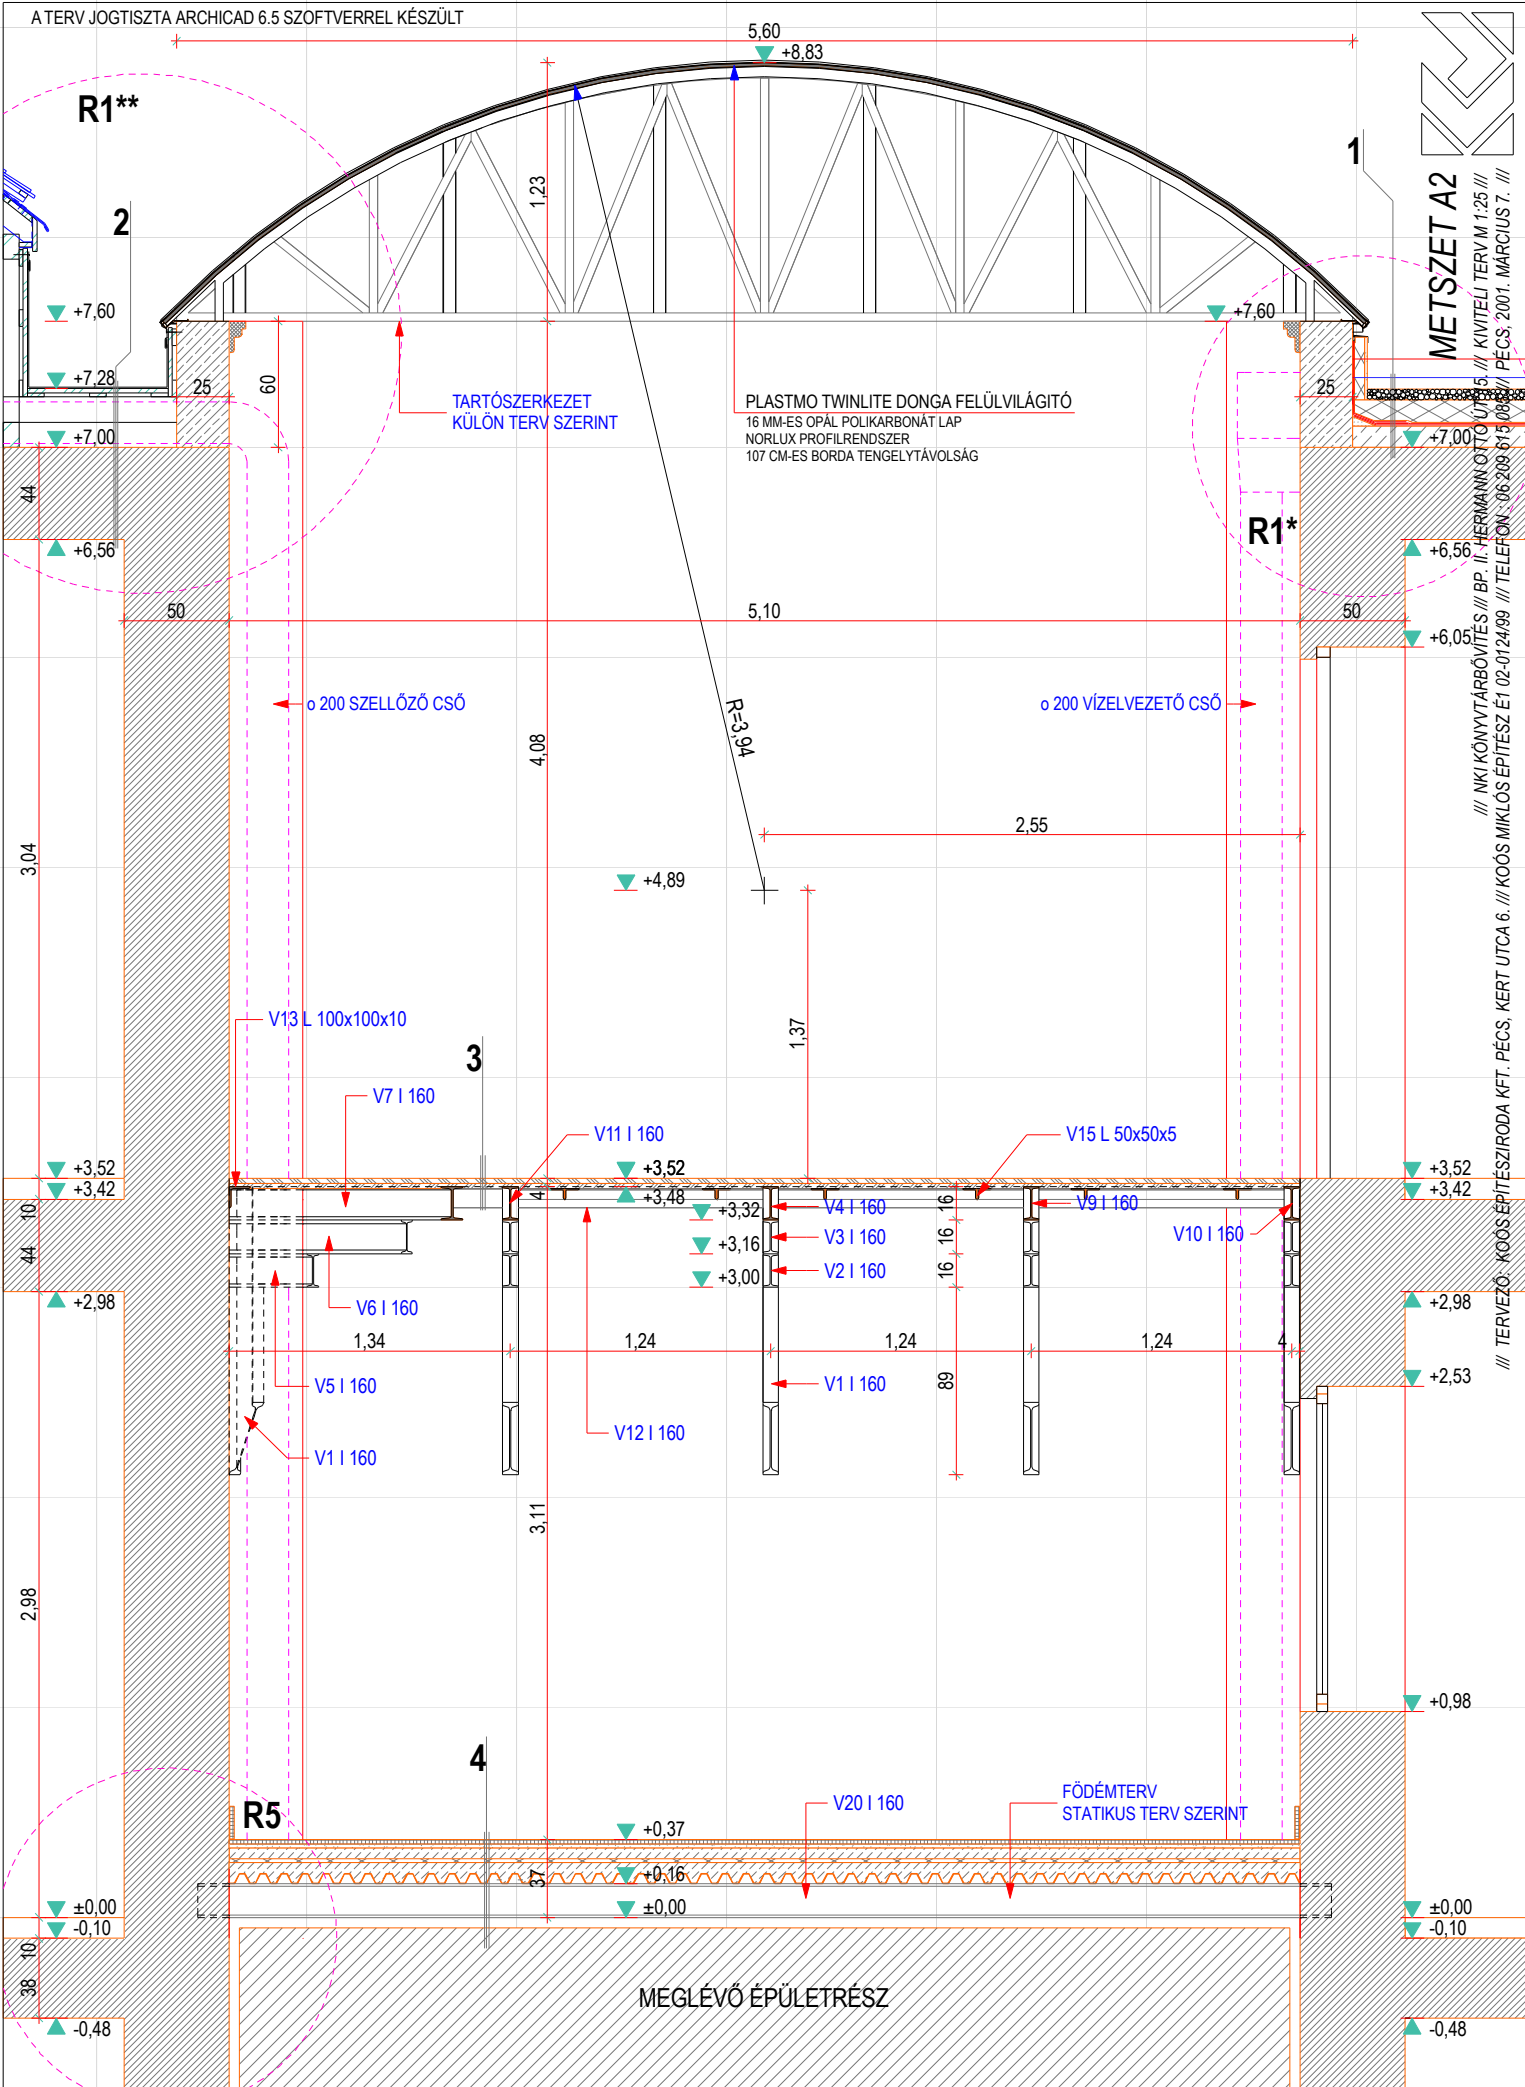


ATERV JOGTISZTA ARCHICAD 6.5 SZOFTVERREL KÉSZÜLT

ATERV JOGTISZTA ARCHICAD 6.5 SZOFTVERREL KÉSZÜLT

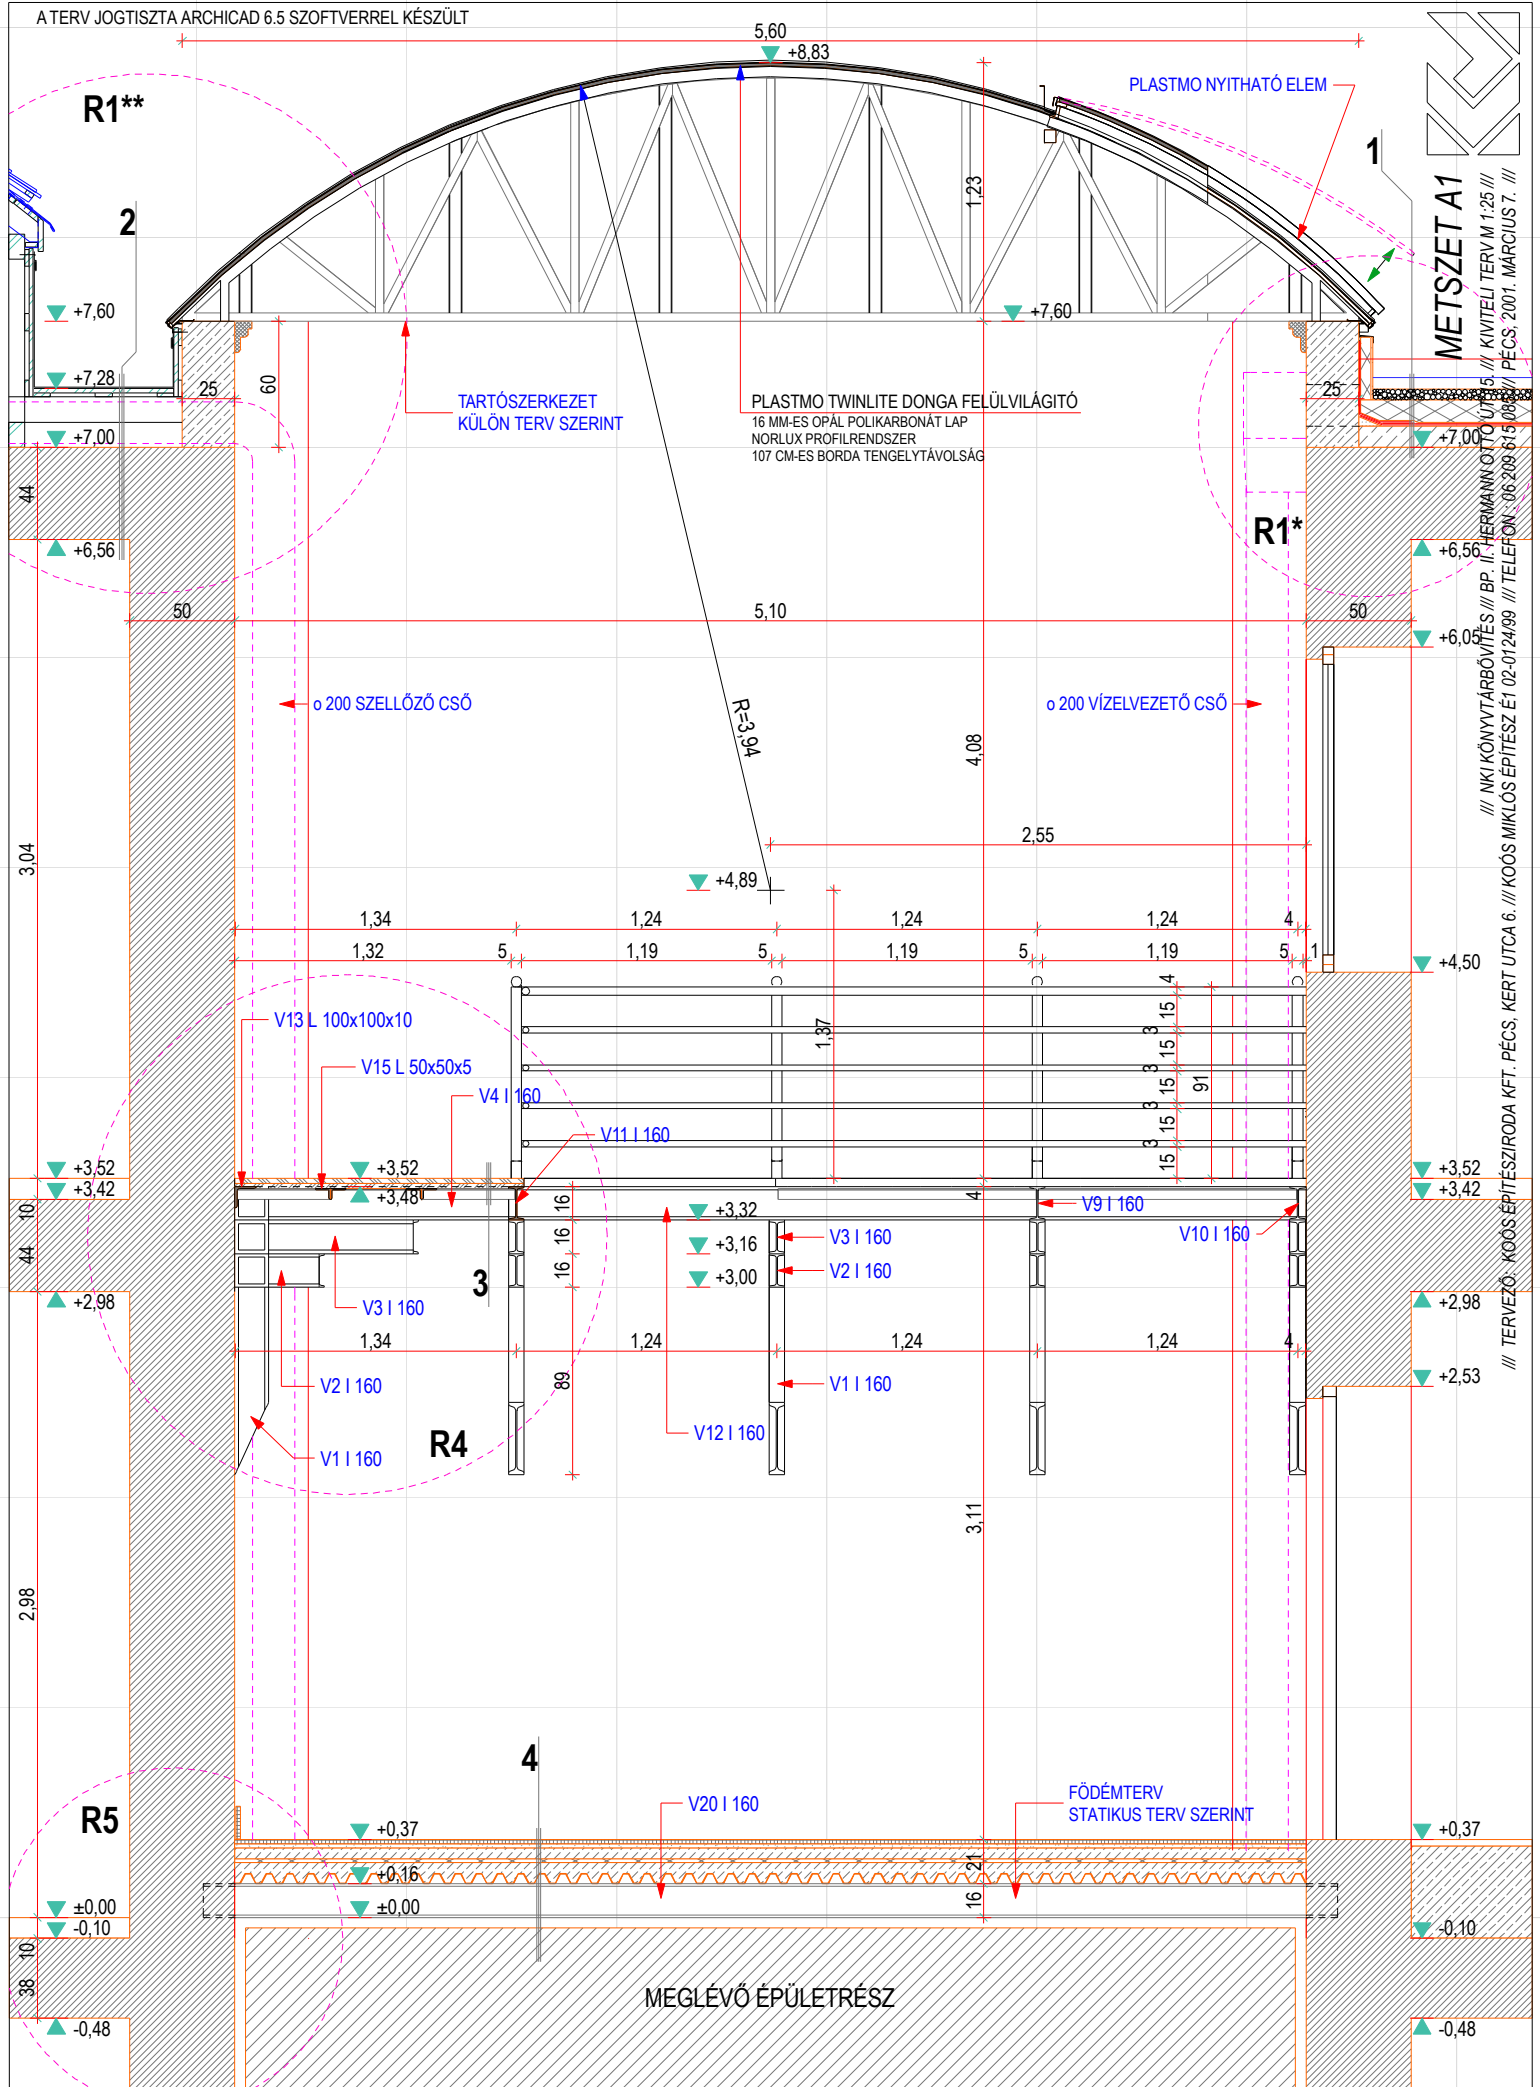

METSZET A1

METSZET A2

/// NKI KÖNYVTÁRBŐVÍTÉS // BP. II. HERMANN OTTO UTCA 5. // KIVITELI TERV M 1:25 ///
 /// TERVEZŐ: KOÓS ÉPÍTÉSZIRODA KFT. PÉCS, KERT UTCA 6. /// KOÓS MIKLÓS ÉPÍTÉSZ E1-02-0124/99 /// TELEFON: 06-208 815 0832 ///
 /// PECS, 2001. MARCHIUS 7. ///

/// NKI KÖNYVTÁRBŐVÍTÉS // BP. II. HERMANN OTTO UTCA 5. // KIVITELI TERV M 1:25 ///
 /// TERVEZŐ: KOÓS ÉPÍTÉSZIRODA KFT. PÉCS, KERT UTCA 6. /// KOÓS MIKLÓS ÉPÍTÉSZ E1-02-0124/99 /// TELEFON: 06-208 815 0832 ///
 /// PECS, 2001. MARCHIUS 7. ///