

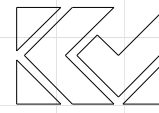


FÖLDSZINTI ALAPRAJZ


/// LAMELLO KFT. ÜZEMI ÉPÜLETÉNEK TERVE /// KAPOSVÁR, DOMBÓVÁRI ÚT 1. /// HRSZ. 3616/5.6 /// ENGEDÉLYEZÉSI TERV M 1:100 ///
/// TERVEZŐ : KOÓS ÉPÍTÉSIRODA KFT. PÉCS, KERT UTCA 6. /// KOÓS MIKLÓS ÉPÍTÉSZ É1 02-0124/99 /// TELEFON : 06 209 615 085 /// PÉCS, 2001. SZEPTEMBER 10. ///

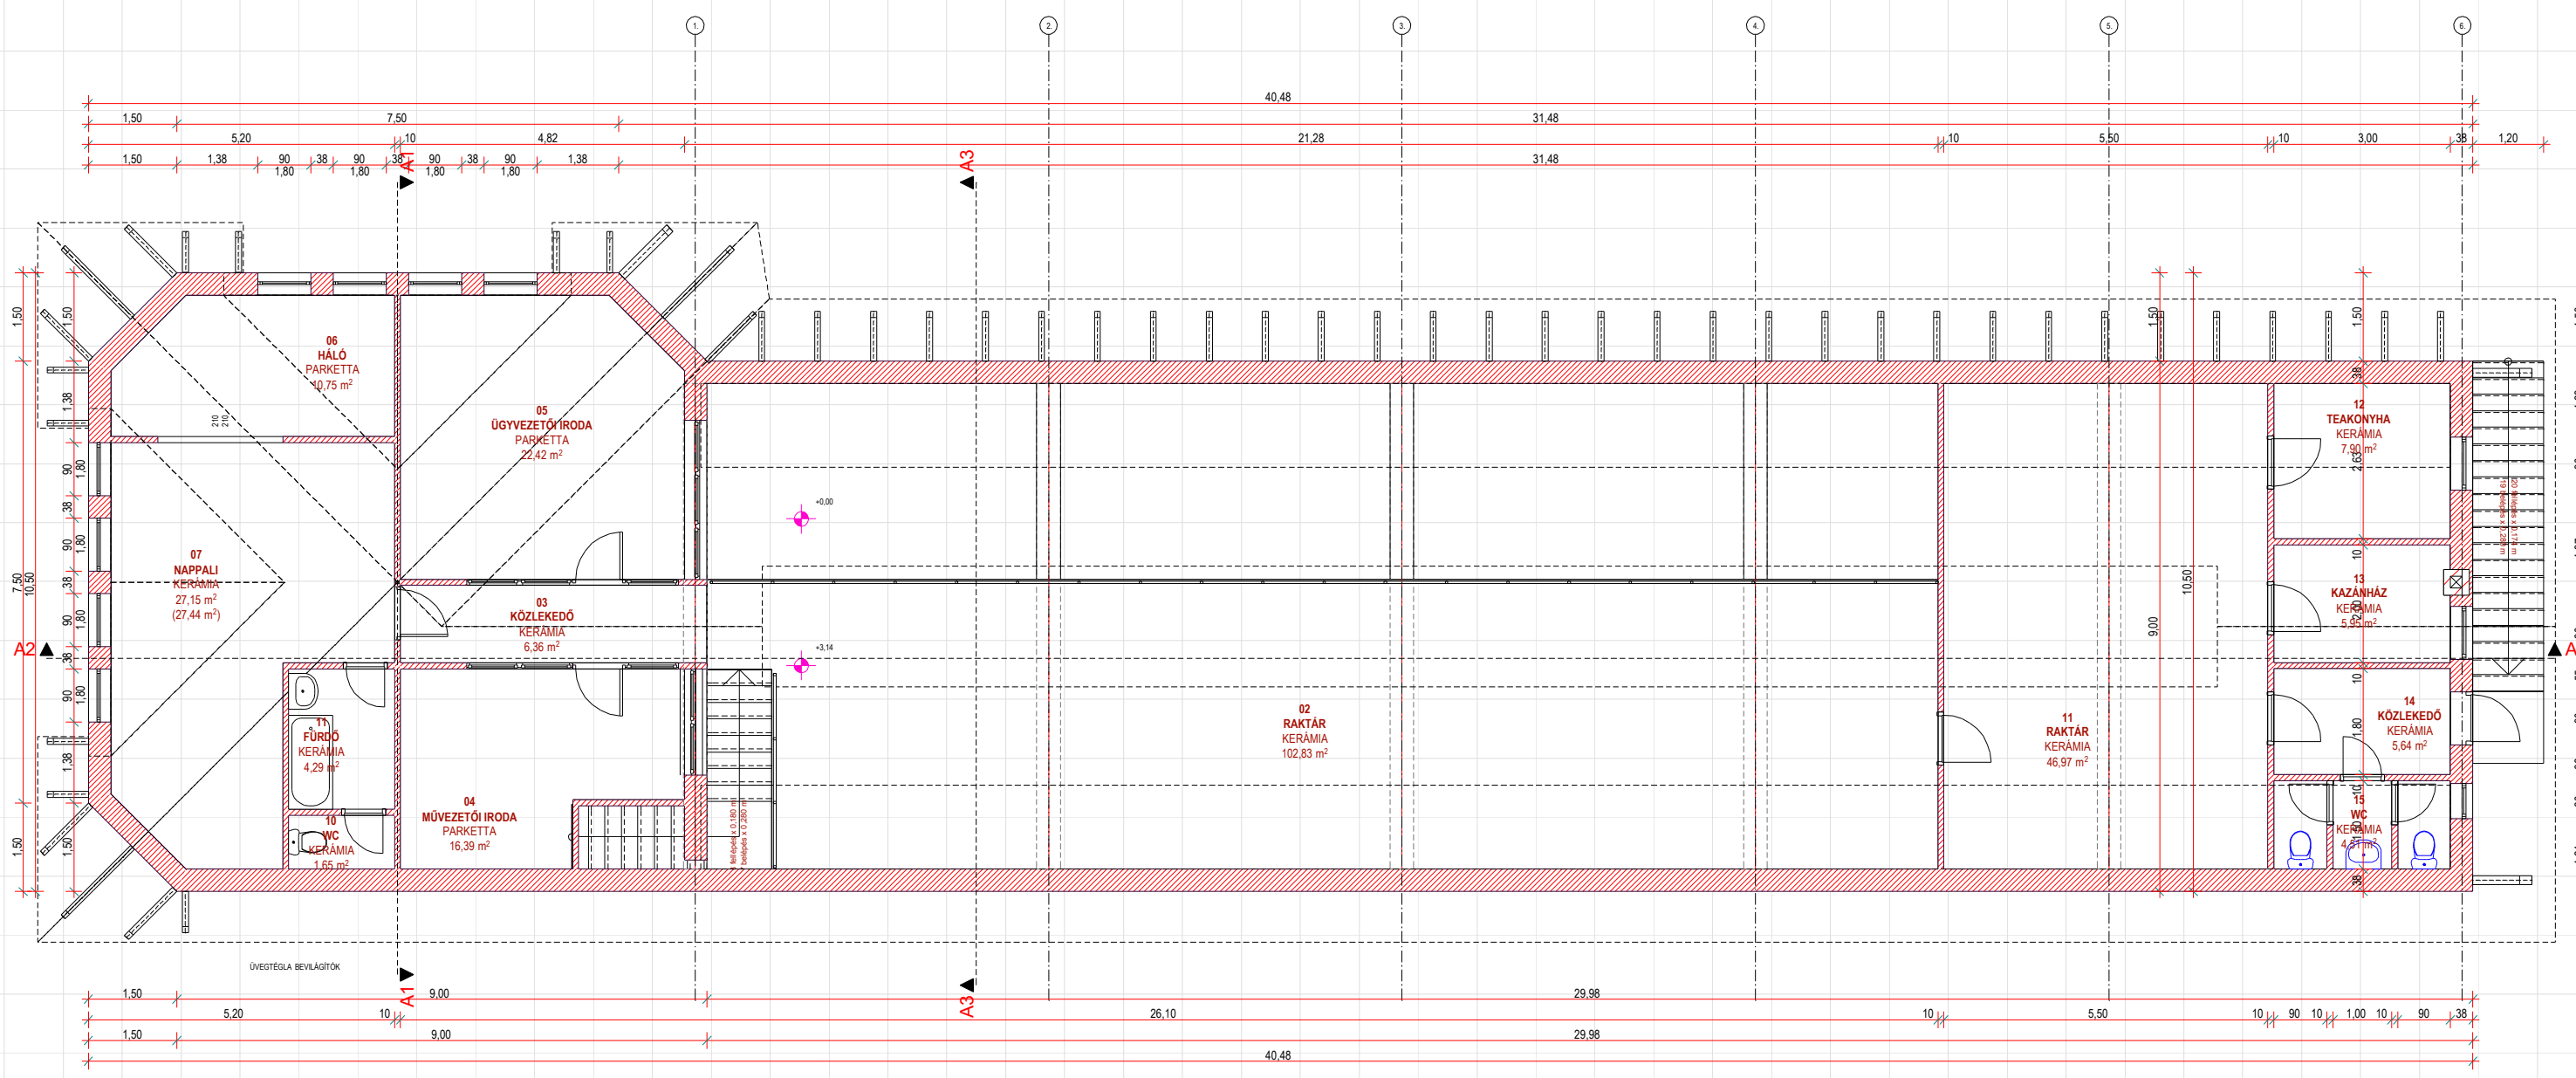


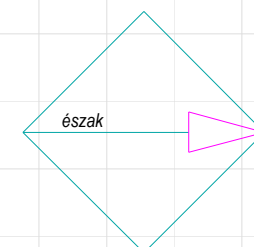

TETŐTÉRI ALAPRAJZ

/// LAMELLO KFT. ÜZEMI ÉPÜLETÉNEK TERVE /// KAPOSVÁR, DOMBÓVÁRI ÚT 1. /// HRSZ. 3616/5,6 /// ENGEDÉLYEZÉSI TERV M 1:100 ///
 /// TERVEZŐ : KOÓS ÉPÍTÉSZIRODA KFT. PÉCS, KERT UTCA 6. /// KOÓS MIKLÓS ÉPÍTÉSZ É1 02-0124/99 /// TELEFON : 06 209 615 085 /// PÉCS, 2001. SZEPTEMBER 10. ///

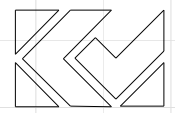

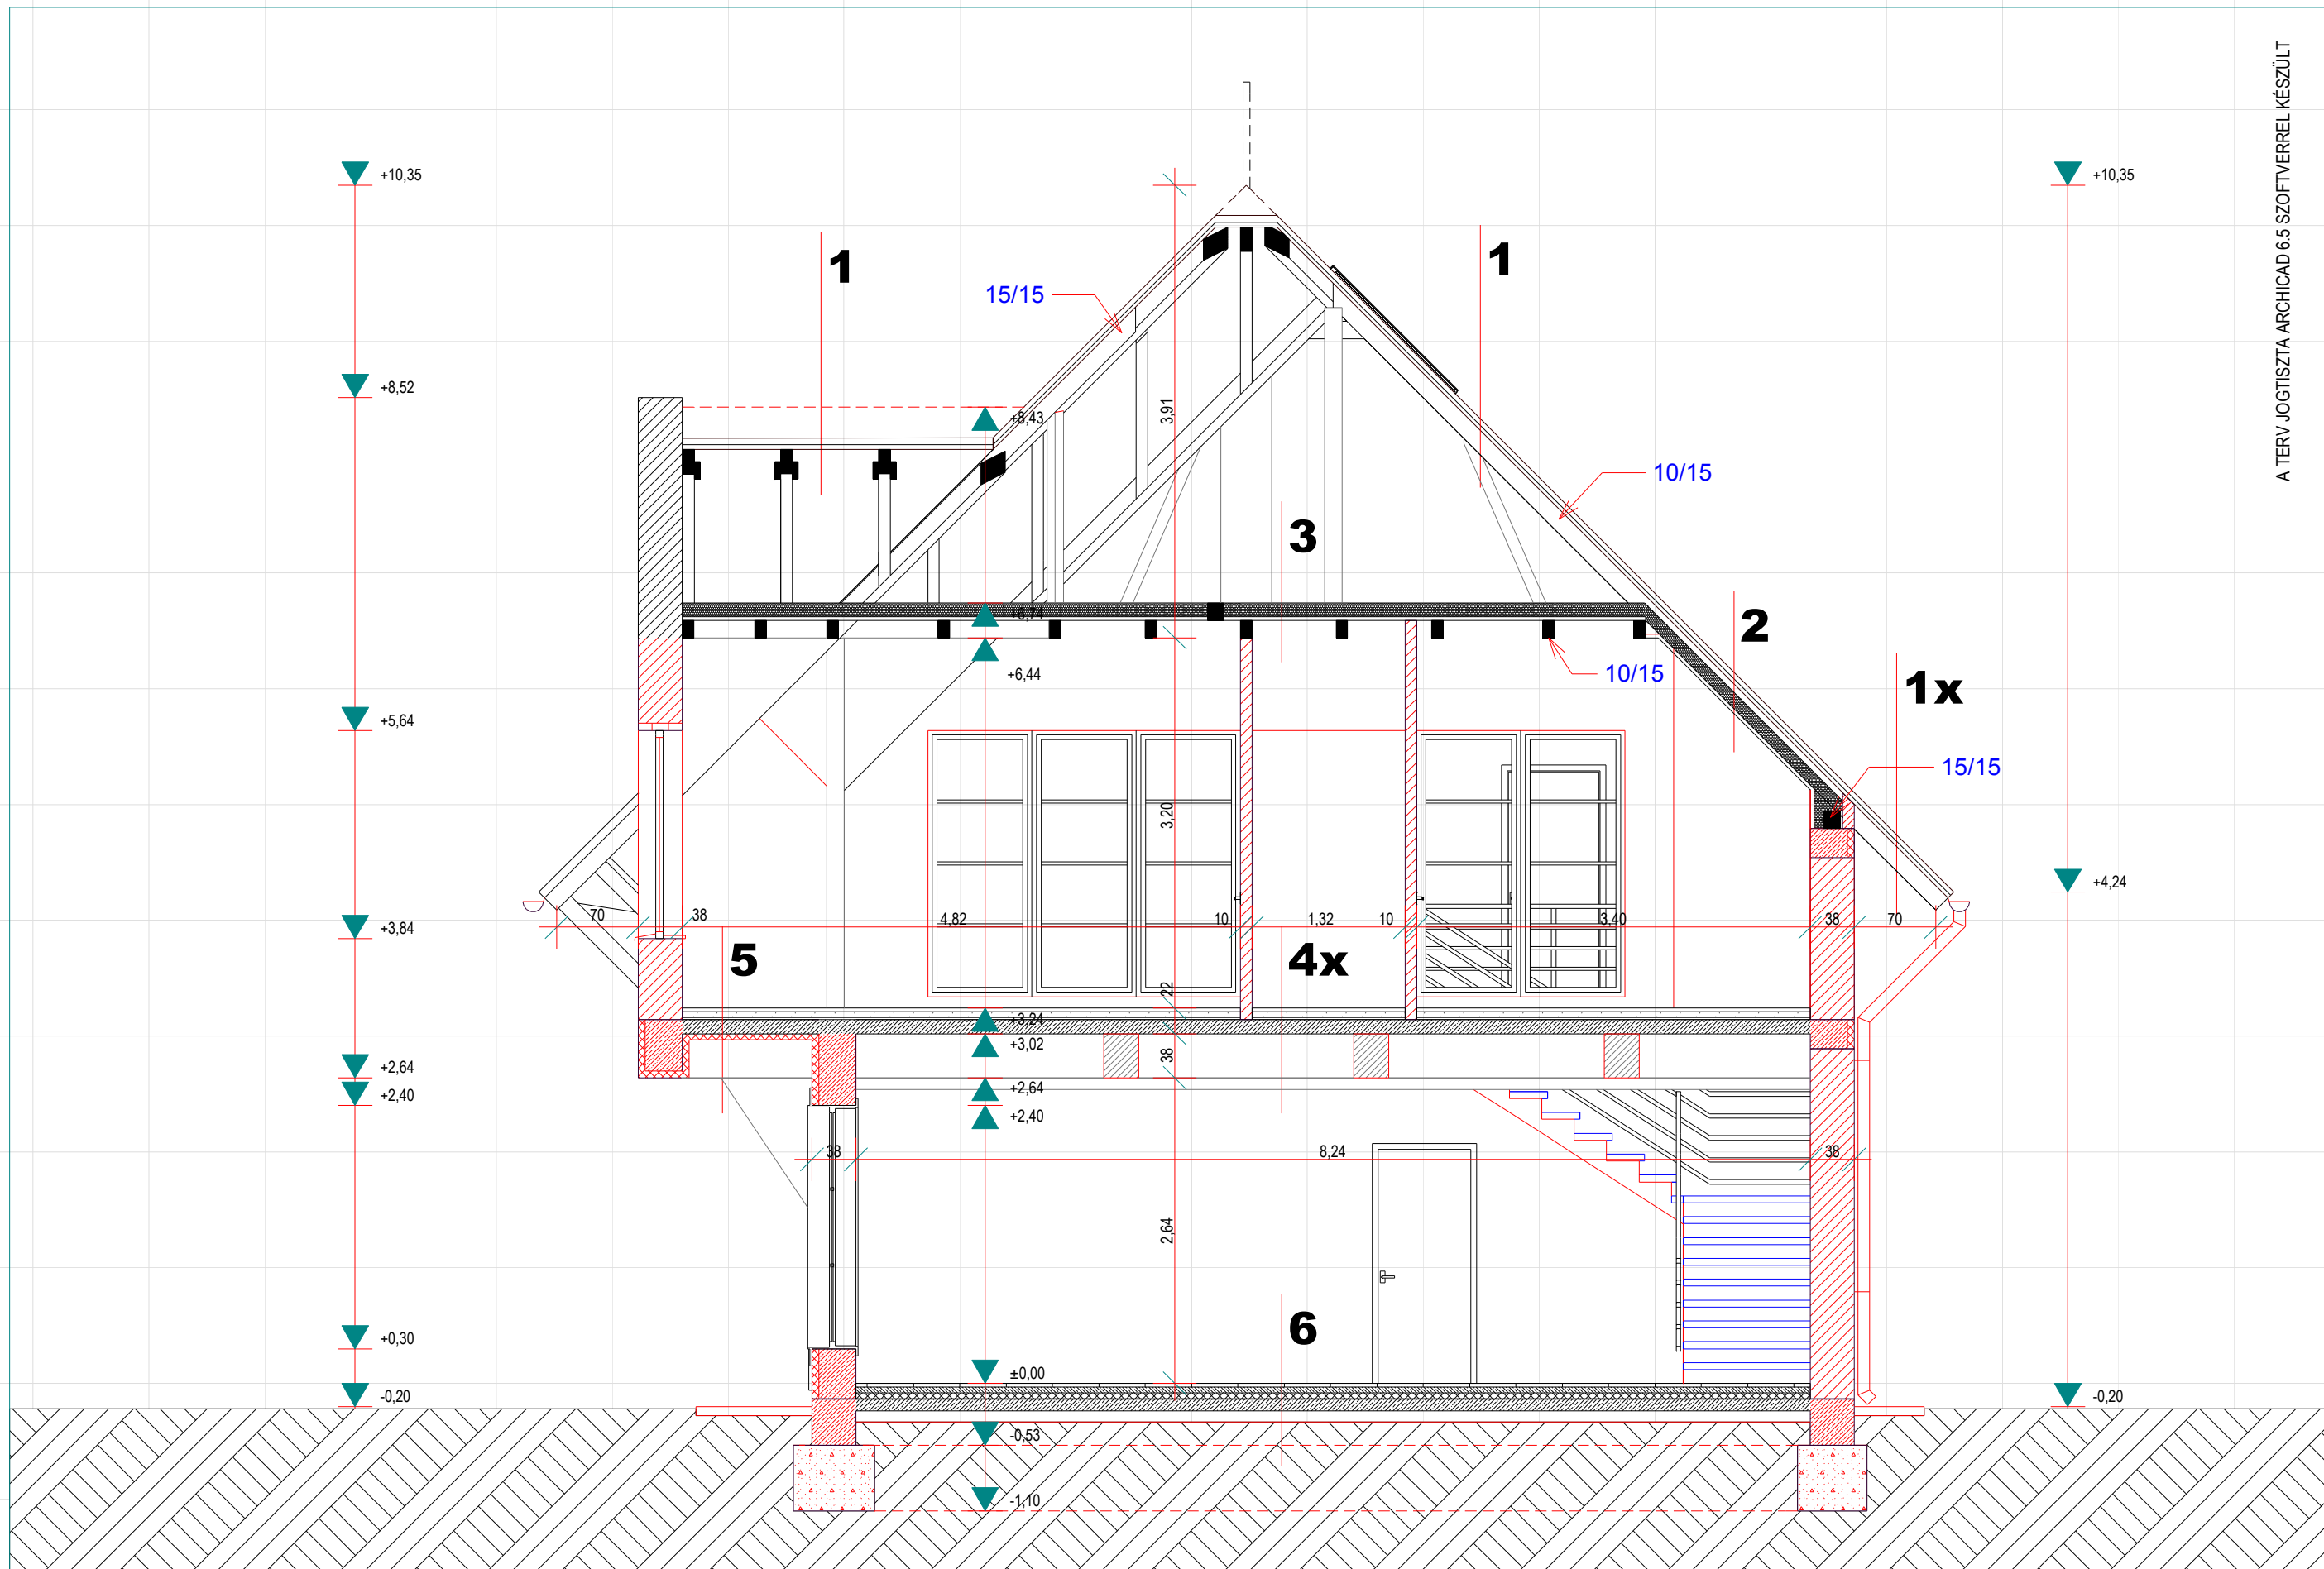

A1 METSZET

/// LAMELLO KFT. ÜZEMI ÉPÜLETÉNEK TERVE /// KAPOSVÁR, DOMBÓVÁRI ÚT 1. /// HRSZ. 3616/5,6 /// KIVITELI TERV M 1:50 ///
 /// TERVEZŐ : KOÓS ÉPÍTÉSZIRODA KFT. PÉCS, KERT UTCA 6. /// KOÓS MIKLÓS ÉPÍTÉSZ É1 02-0124/99 /// TELEFON : 06 209 615 085 /// PÉCS, 2001. OKTÓBER 01. ///

