
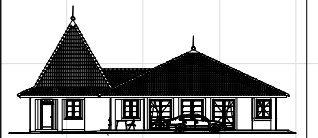
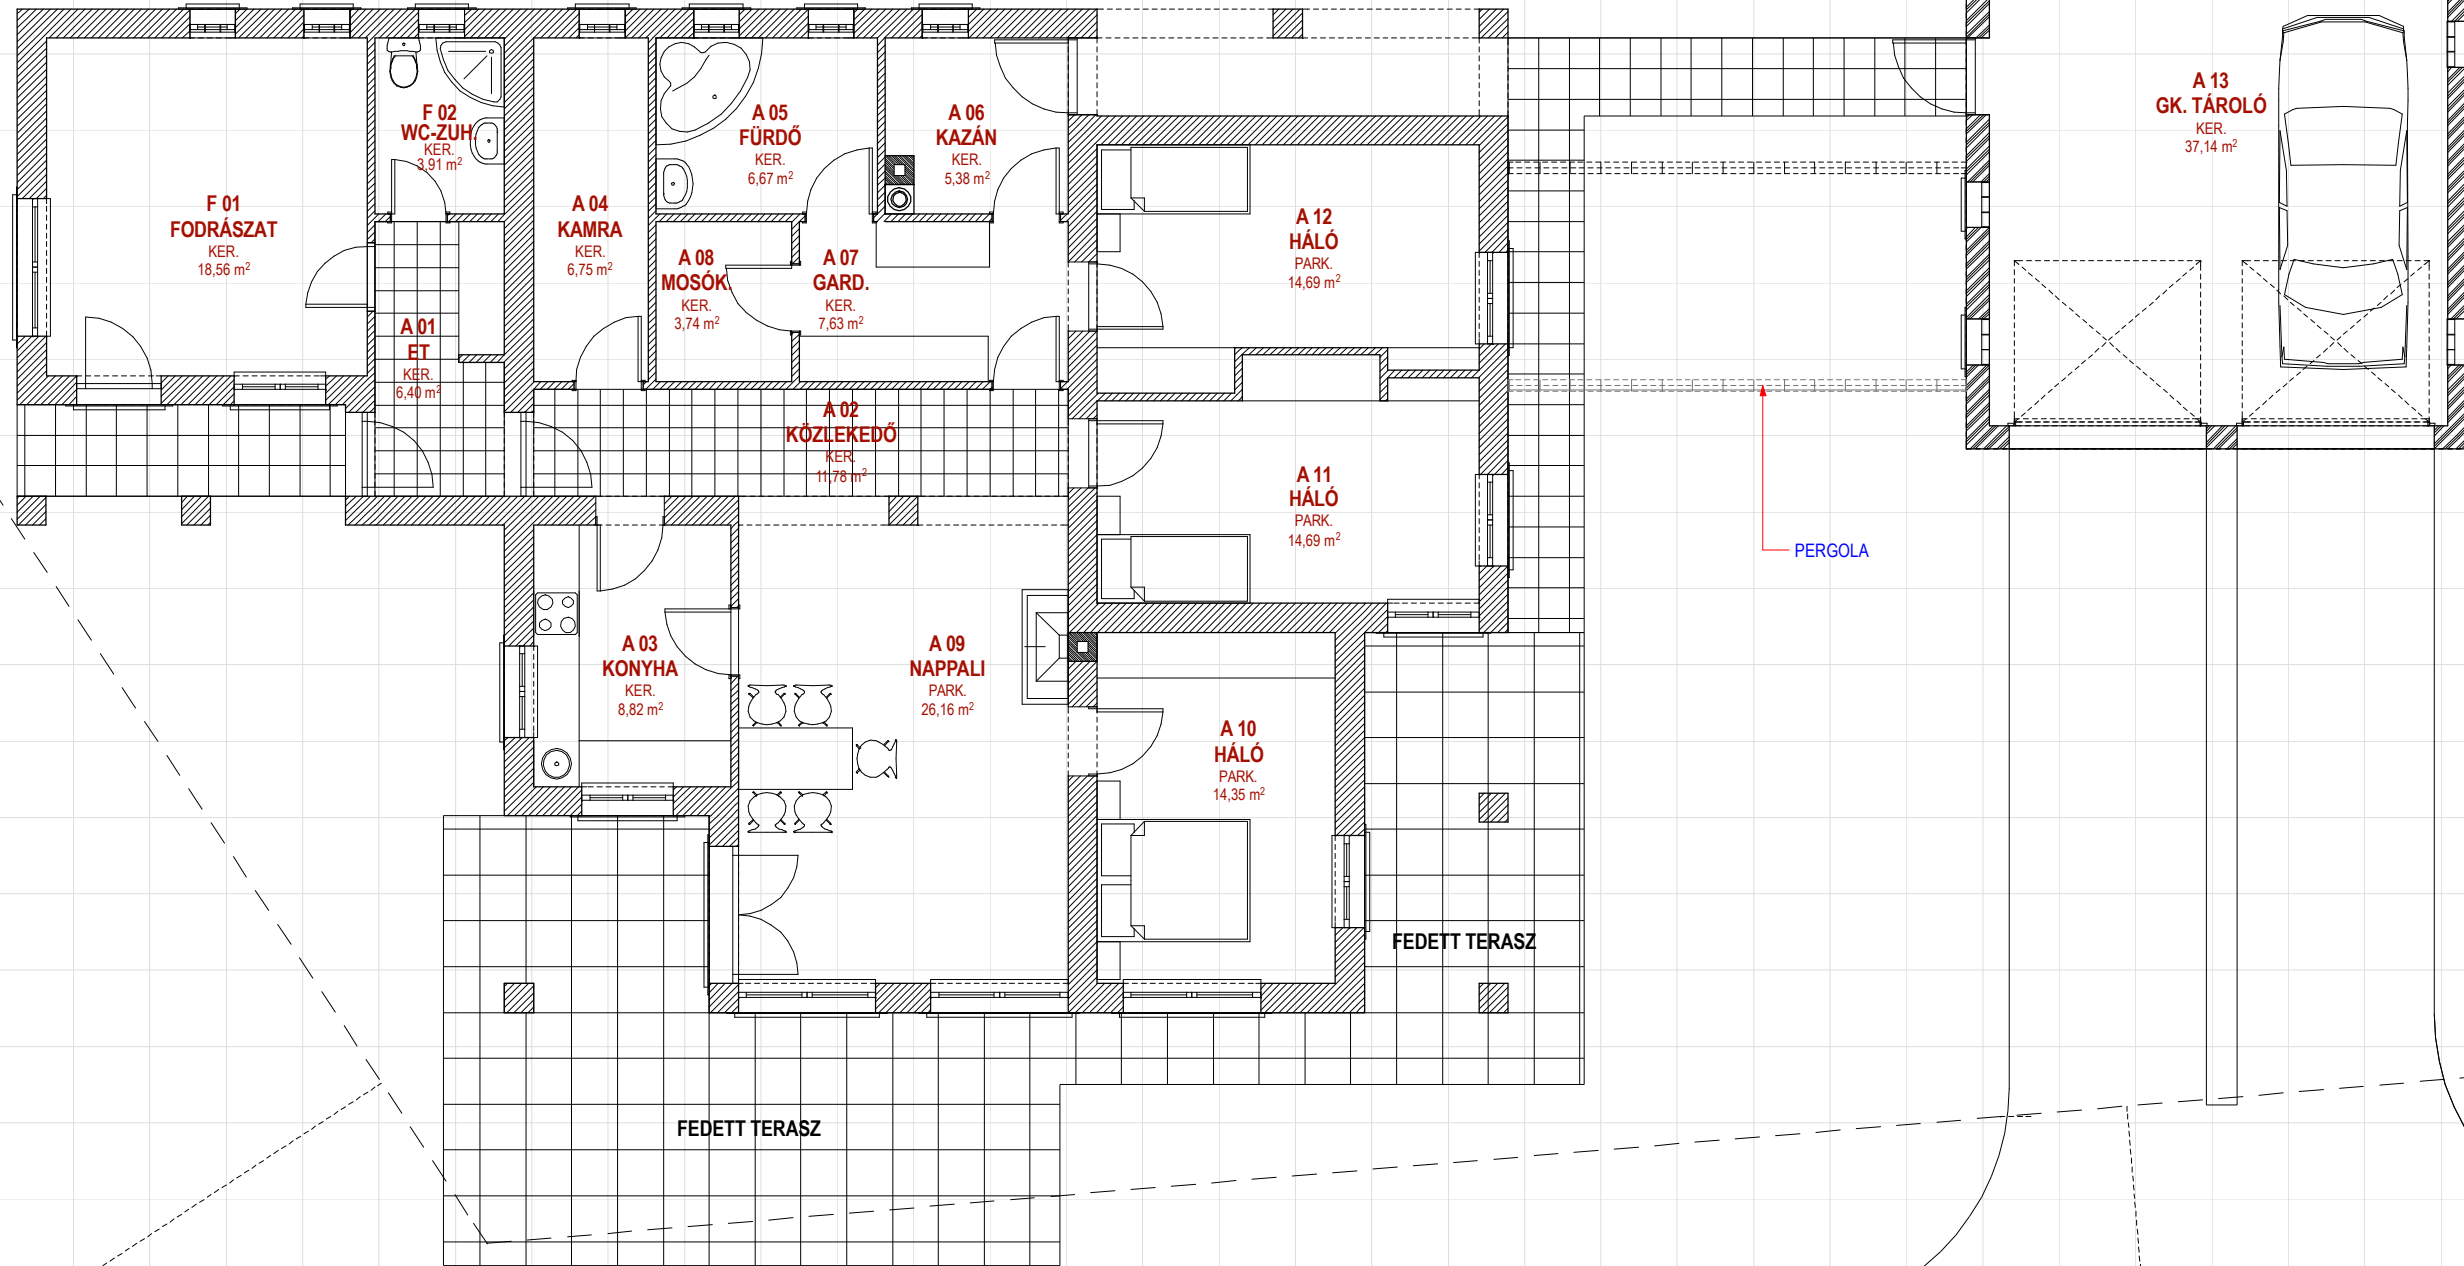


TELEKHATÁR

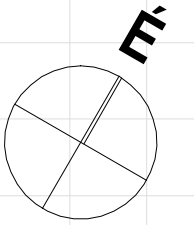

2 LAKÁSOS CSALÁDI HÁZ
ÉS FORDÁSZÜZLET

ENGEDÉLYEZÉSI TERV
M=1:100

A ÉPÜLET
FÖLDSZINT

E-A01

Építész tervező munkatárs :

Felelős építész tervező :
KOÓS MIKLÓS É1 02-0124/99

KOÓS ÉPÍTÉSZIRODA KFT.

H - 7627 PÉCS, KERT UTCA 6.
TELEFON/FAX +36 72 515 886
info@koos.hu www.koos.hu

