



TELEKHATÁR

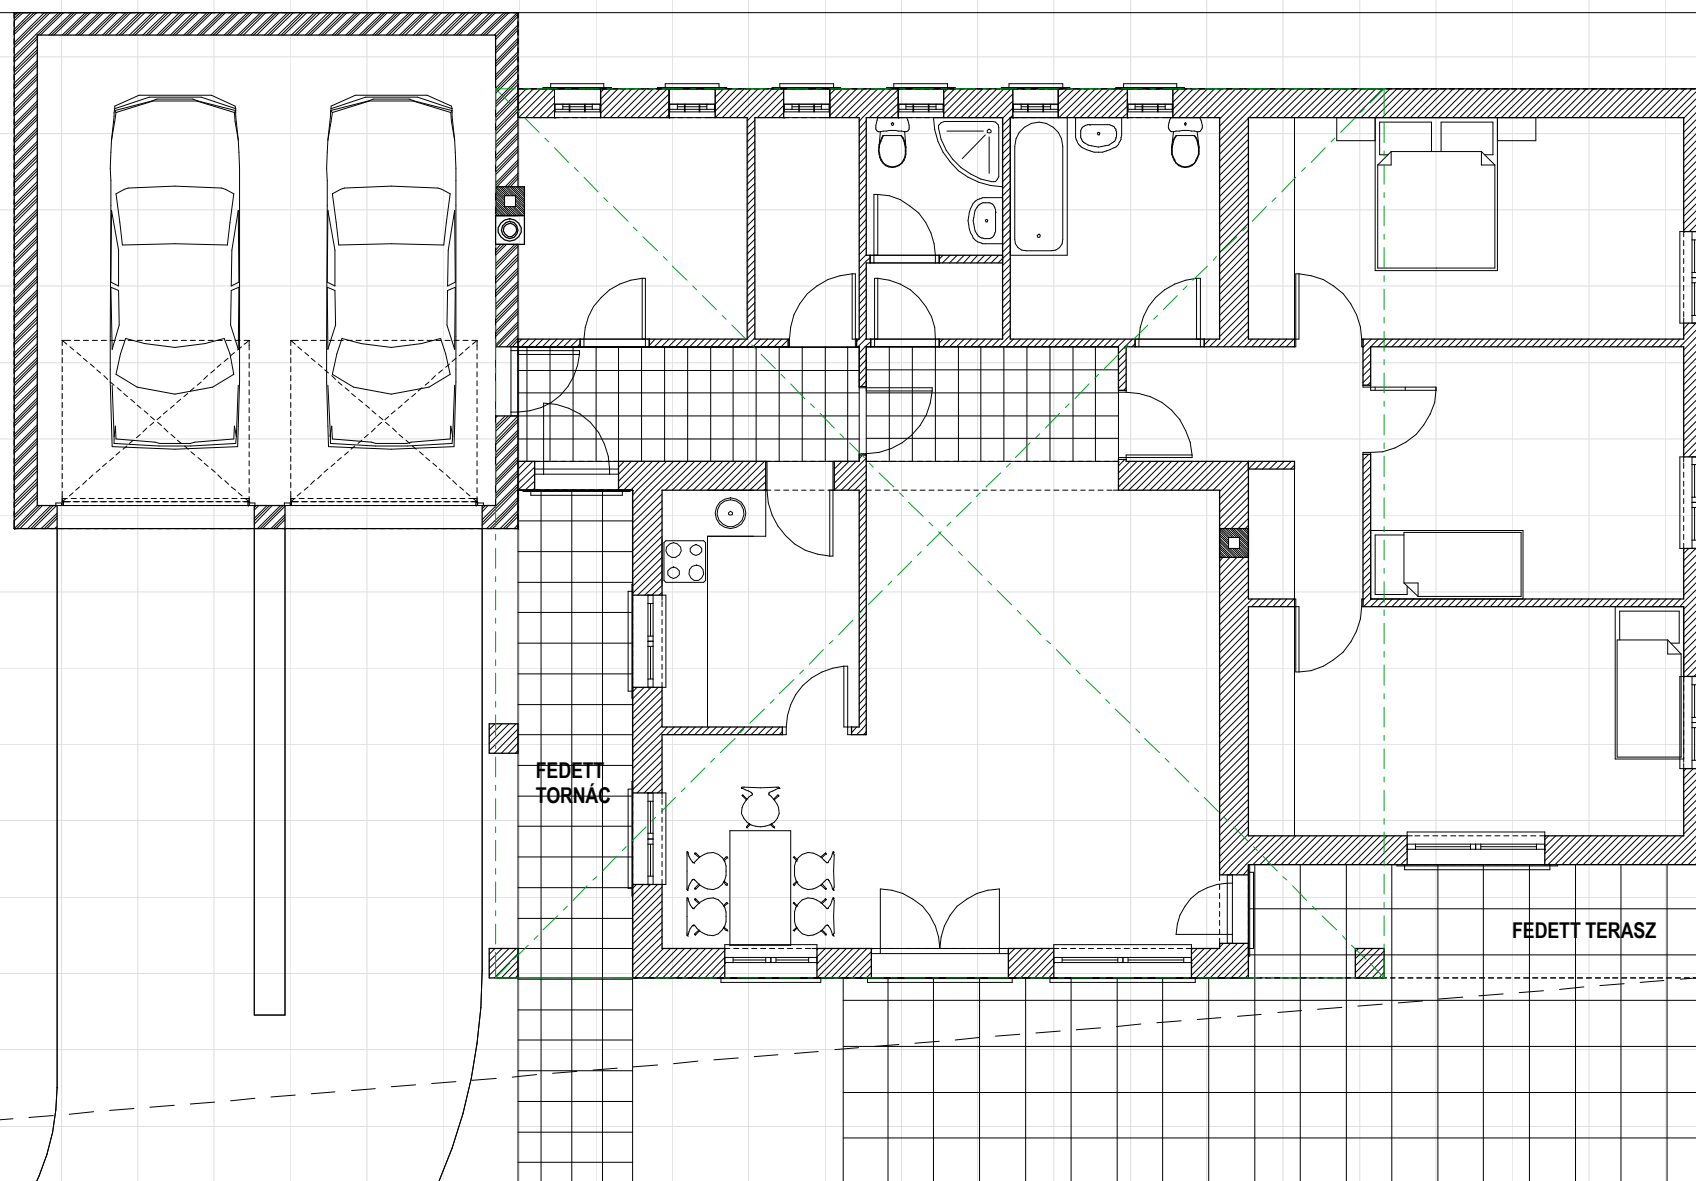

FEDETT
TORNÁC

FEDETT TERASZ

TELEKHATÁR

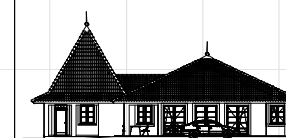

2 LAKÁSOS CSALÁDI HÁZ
ÉS FORDÁSZÜZET

Tervszám : 234 / 2006
ENGEDÉLYEZÉSI TERV
M=1:100

**B ÉPÜLET
FÖLDSZINT**

E-B01

Építész tervező munkatárs :

Felelős építész tervező :
KOÓS MIKLÓS É1 02-0124/99

KOÓS ÉPÍTÉSZIRODA KFT.

H - 7627 PÉCS, KERT UTCA 6.
TELEFON/FAX +36 72 515 886
info@koos.hu www.koos.hu

