



# E1 METSZET

# E2 METSZET

**8**  
CSERÉP  
2,5 CM LÉC  
14 CM SZARUFA


**9**  
FÉMLEMEZ FEDÉS  
BIT. LEMEZ  
2,5 CM DESZKÁZAT  
17 CM ÍVES SZARUFA

**10**  
2 CM FAGYÁLLÓ KERÁMIA LAPBURK  
RAGASZTÓHABARCS  
10 CM BETON  
15 CM KAVICS

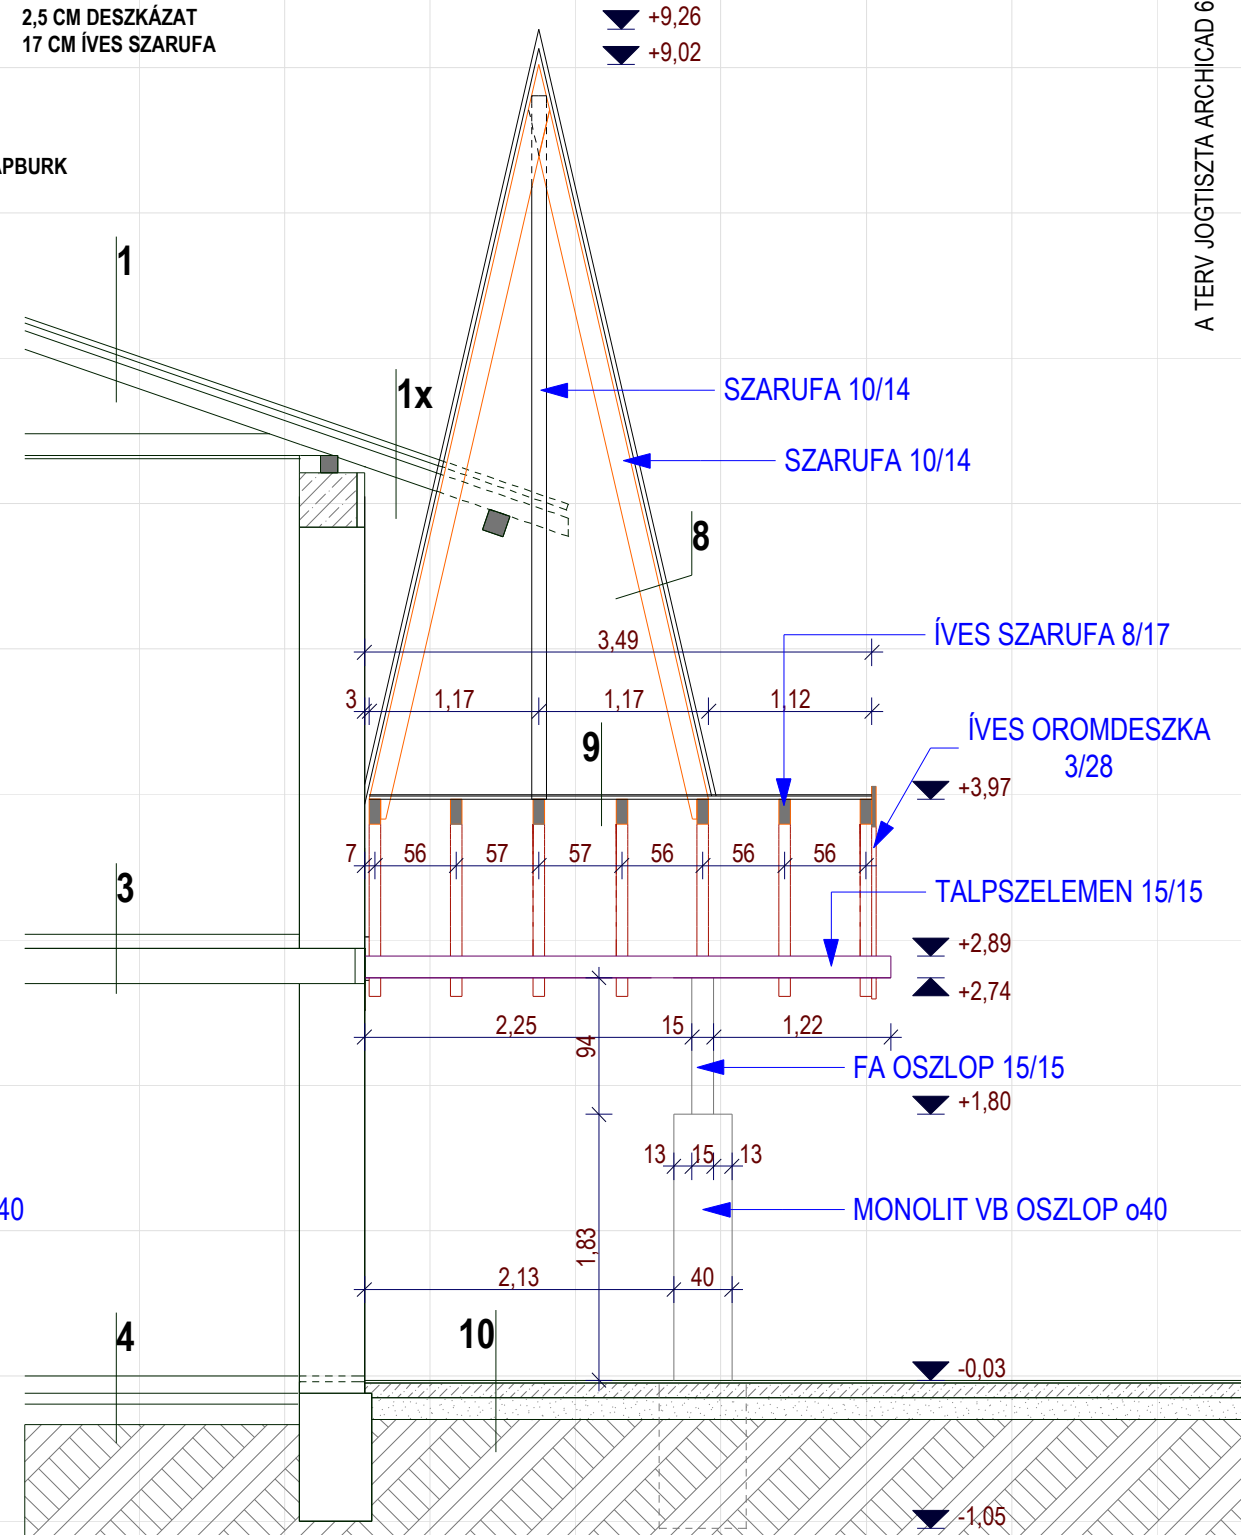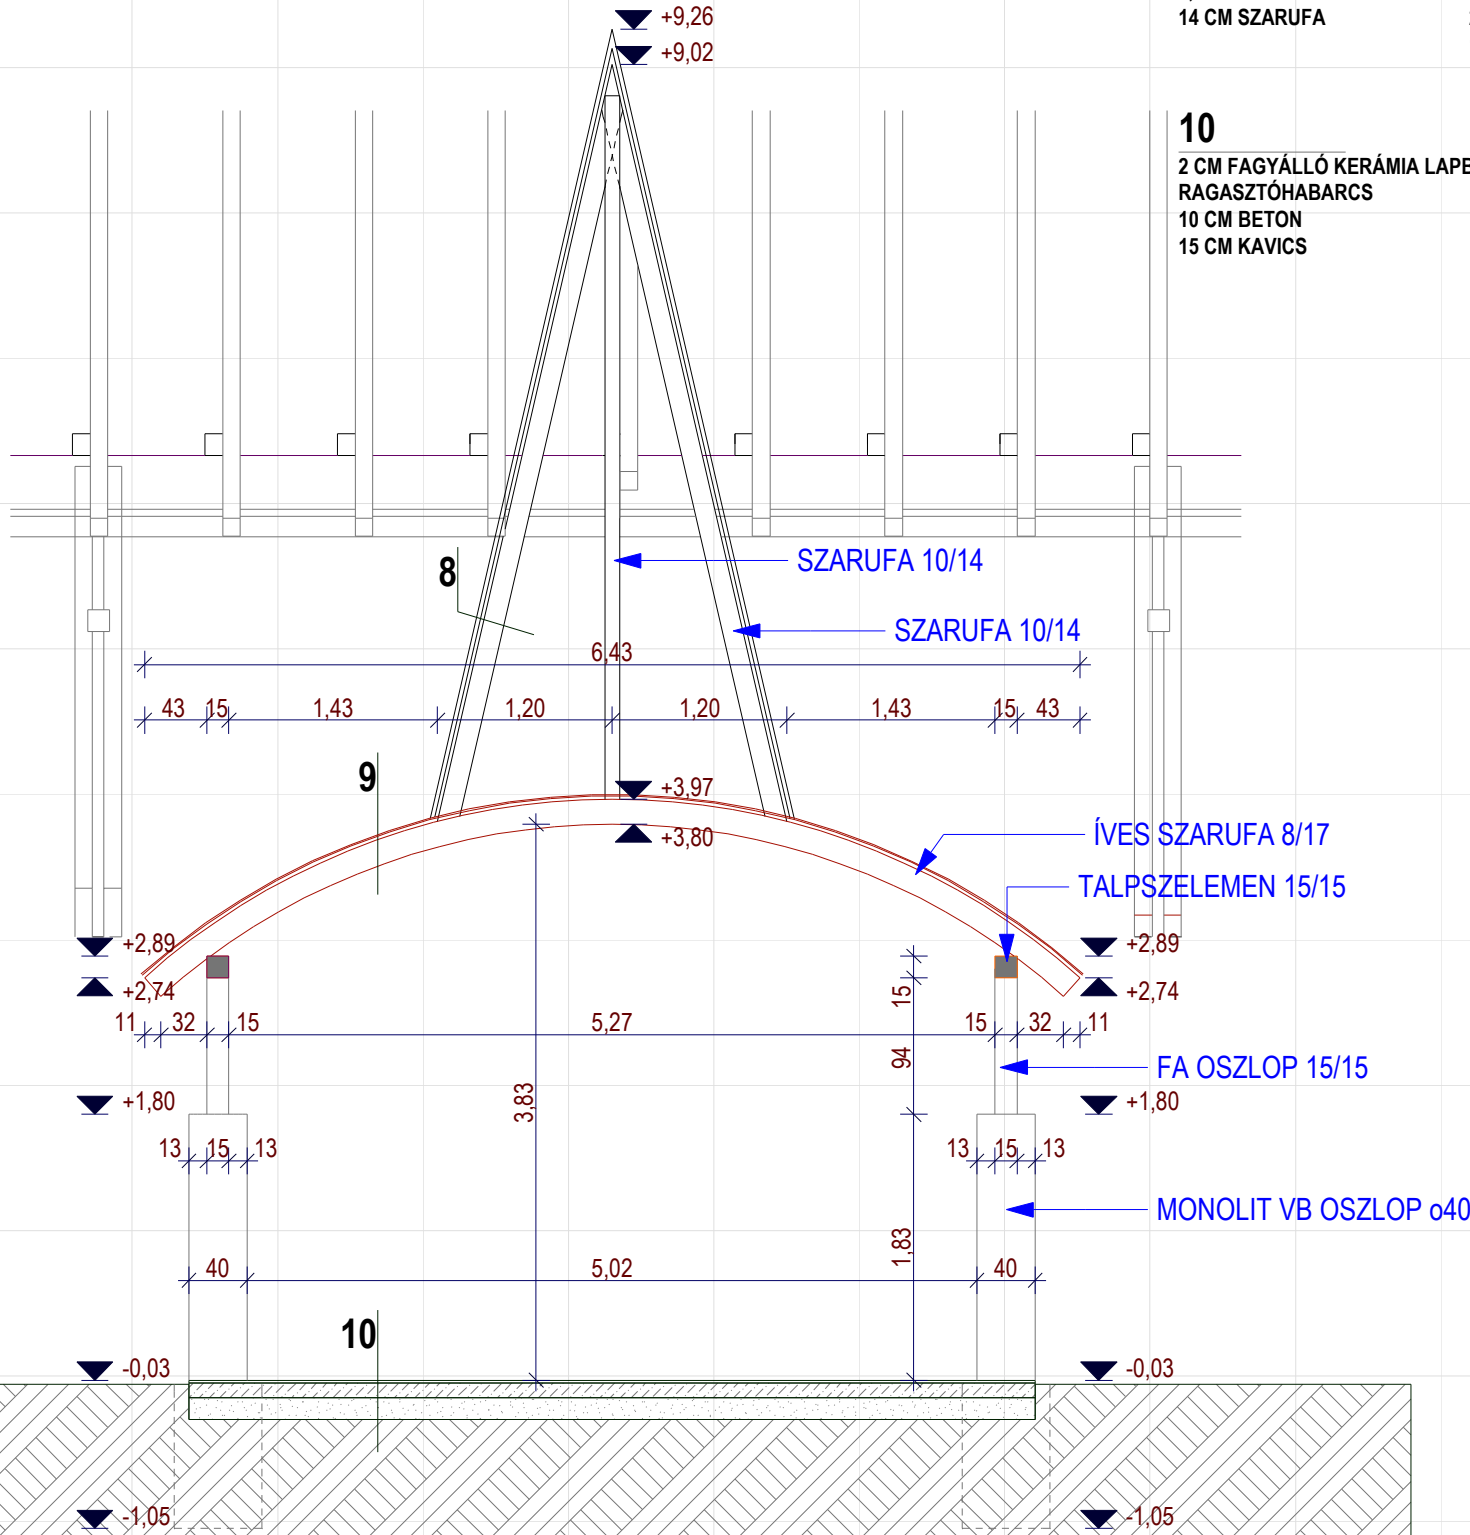


A TERV JOGTSÍZTA ARCHICAD 6.5 SZOFTVERREL KÉSZÜLT

## ELŐTETŐ METSZETEK

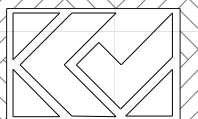





- 1 VOROSBARNA KETTOS CSEREPFEDÉS
- 2 FEHER KAPART VAKOLAT
- 3 NYERS TERMESKO BURKOLAT
- 4 SOTETZOLDRE PACOLT LATSZO FASZERKEZET
- 5 SOTETZOLDRE PACOLT ZSALUGATER
- 6 FESTETT VB PILLER
- 7 SOTETZOLDRE PACOLT FA NYILASZARO
- 8 SARGA FEM KORLAT

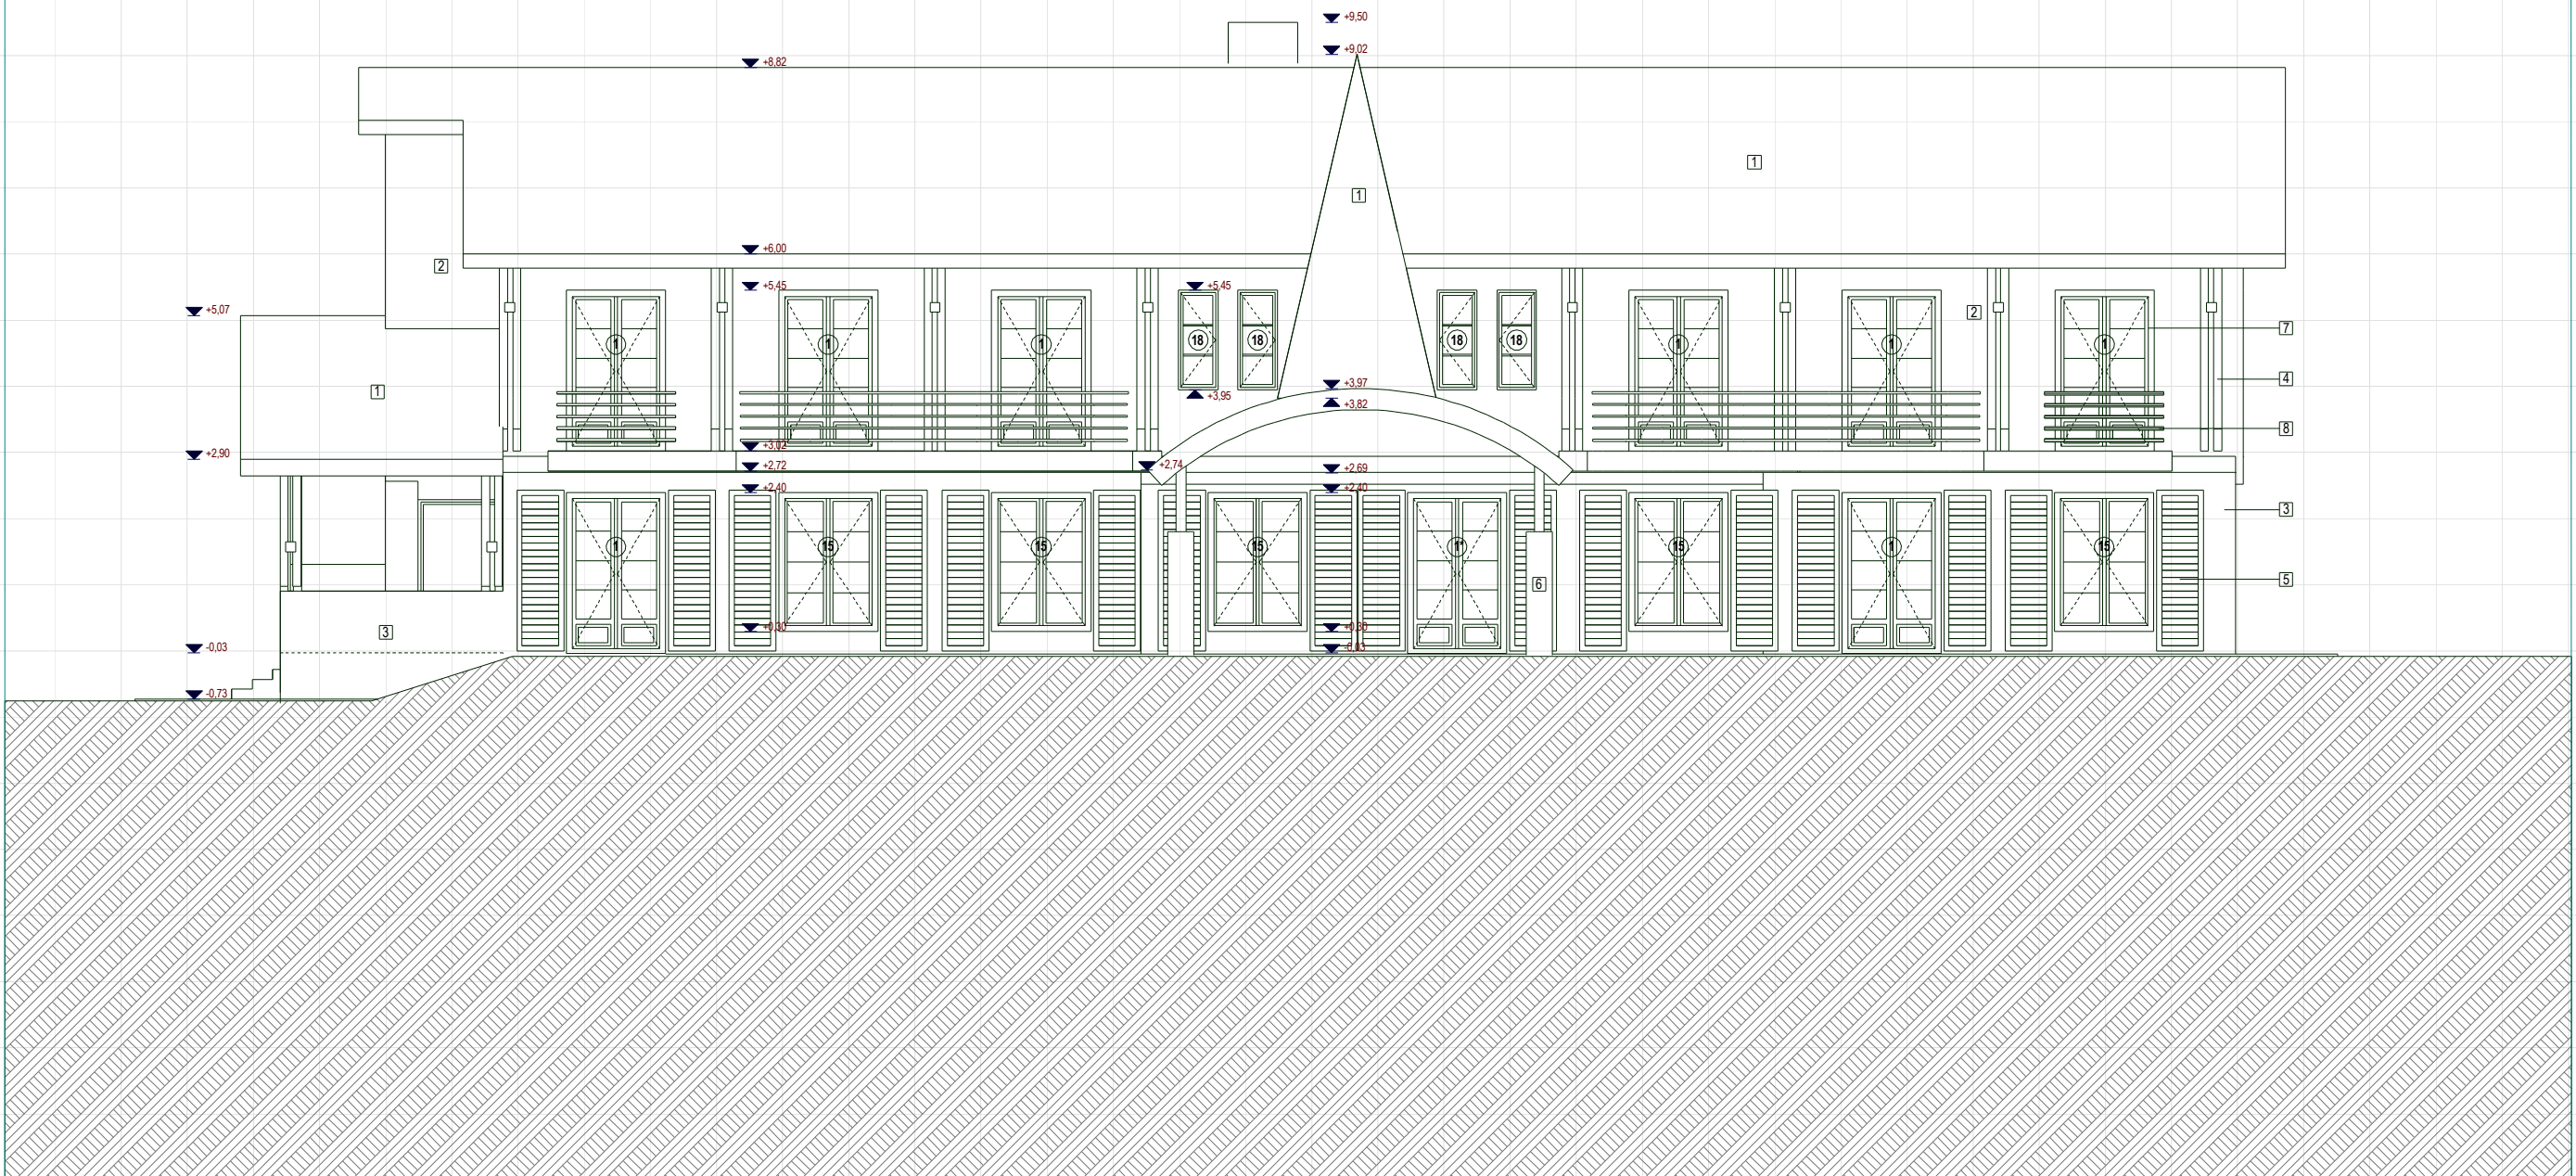

- 1 VÖRÖSBARNA KETTŐS CSERÉPFEDÉS
- 2 FEHER KAPART VAKOLAT
- 3 NYERS TERMÉSKŐ BURKOLAT
- 4 SŐTÉTZÖLDRE PÁCOLT LÁTSZÓ FASZERKEZET
- 5 SŐTÉTZÖLDRE PÁCOLT ZSALUGÁTER
- 6 FESTETT VB PILLÉR
- 7 SŐTÉTZÖLDRE PÁCOLT FA NYILÁSZÁRÓ
- 8 SÁRGÁ FÉM KORLÁT

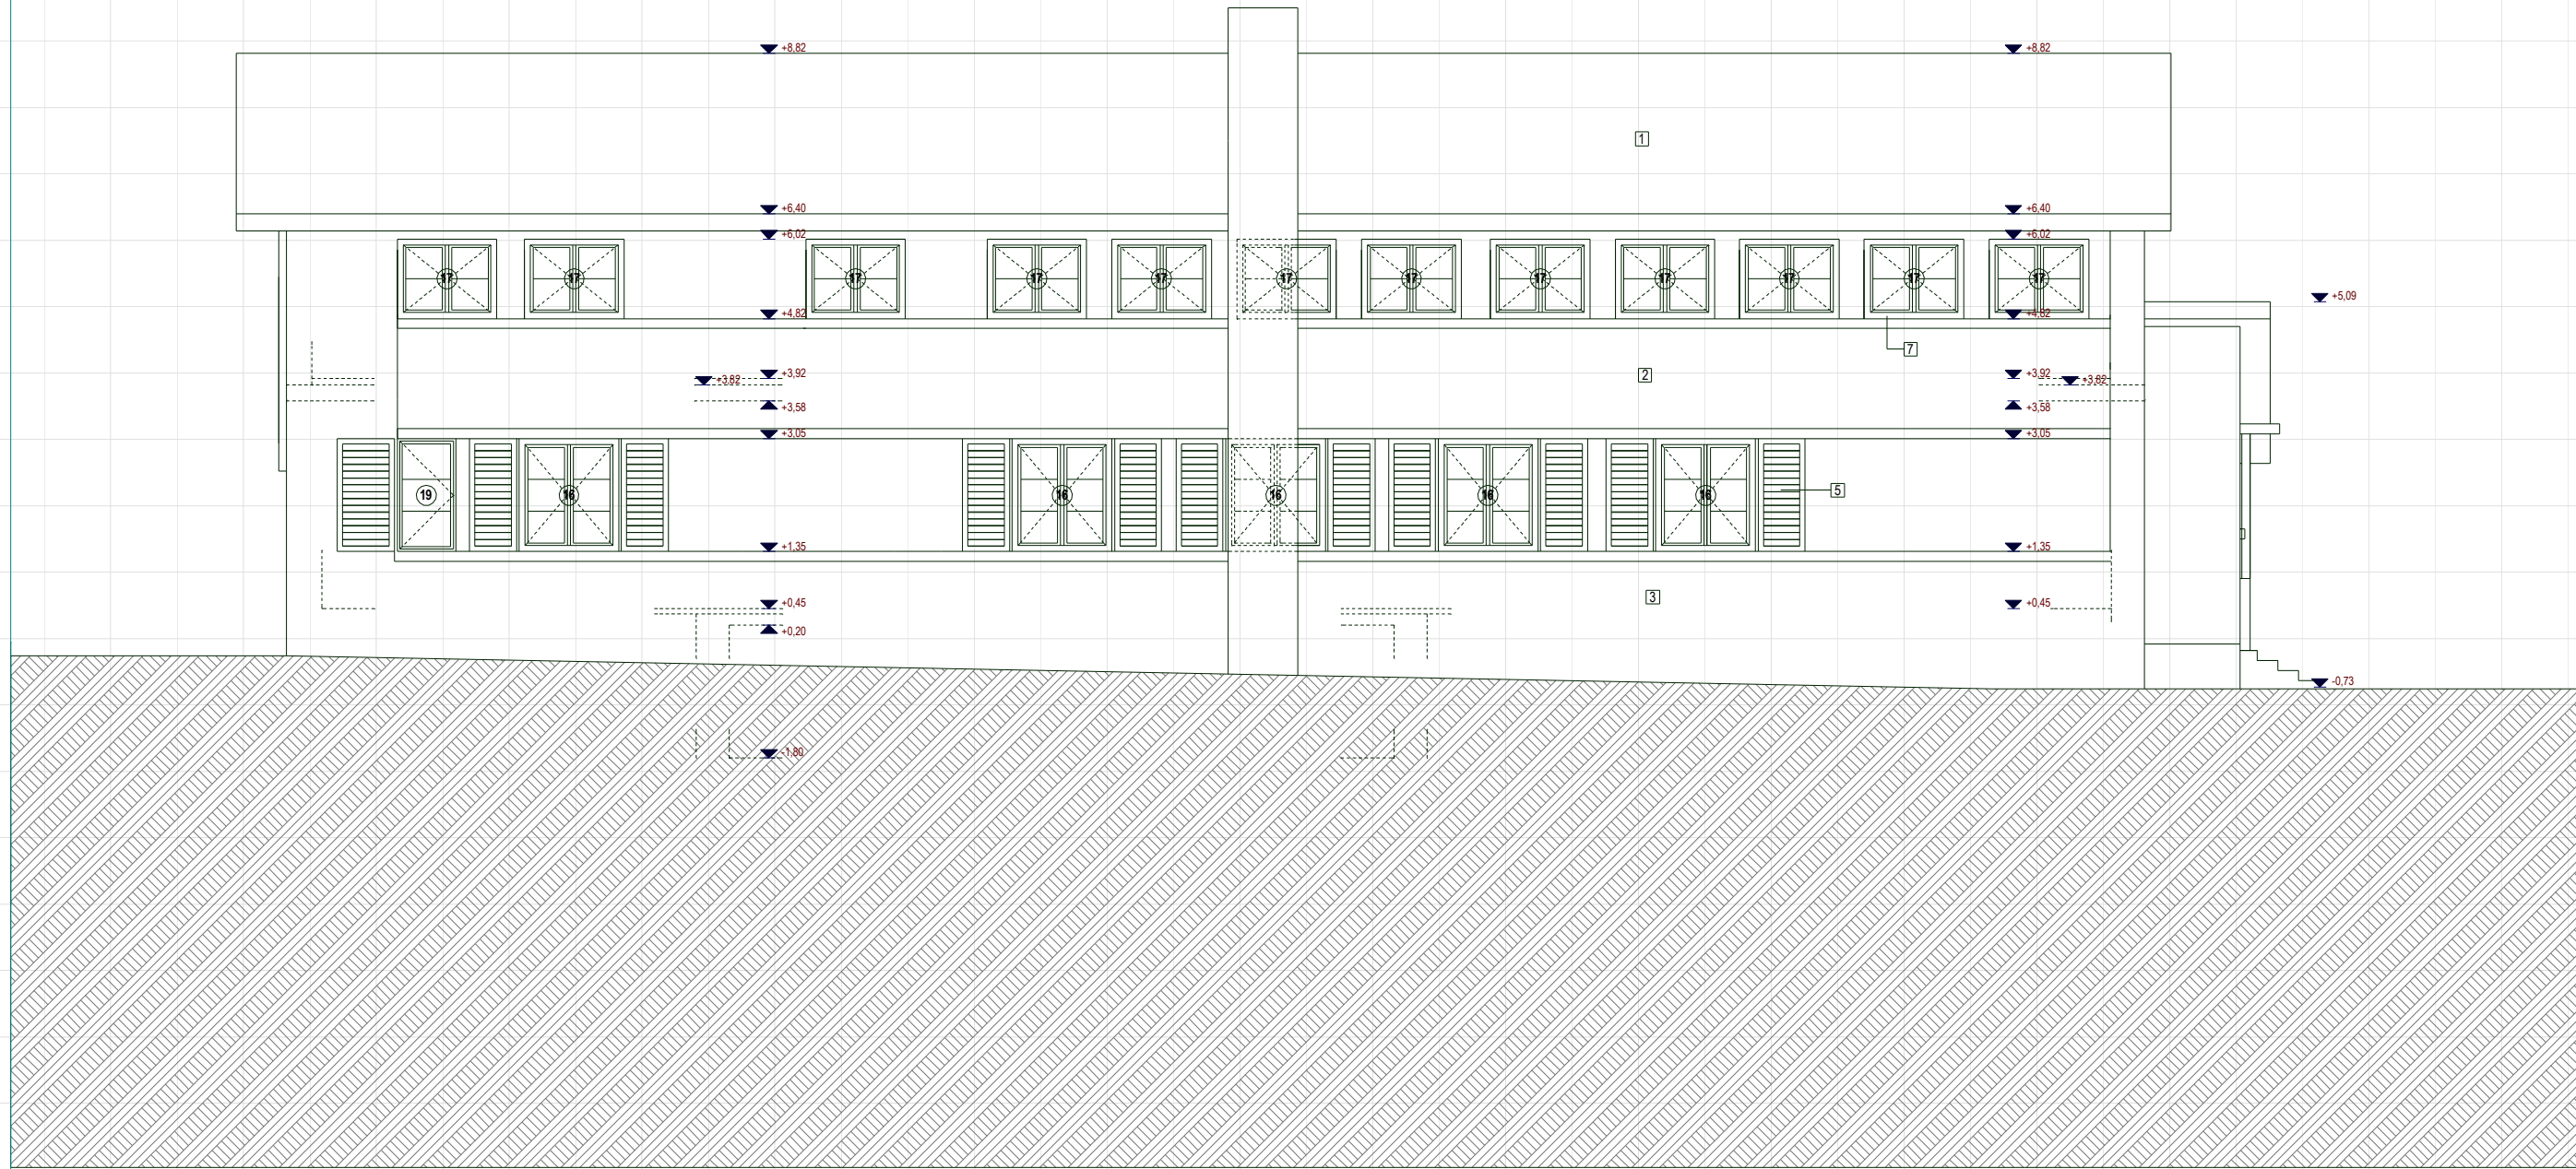

- 1 VÖRÖSBARNA KETTŐS CSERÉPFEDÉS
- 2 FEHÉR KAPART VAKOLAT
- 3 NYERS TERMÉSKŐ BURKOLAT
- 4 SÓTÉTZÖLDRE PÁCOLT LÁTSZÓ FASZERKEZET
- 5 SÓTÉTZÖLDRE PÁCOLT ZSALUGÁTER
- 6 FESZTETT VB PILLÉR
- 7 SÓTÉTZÖLDRE PÁCOLT FA NYÍLÁSZÁRÓ
- 8 SÁRGA FÉM KORLÁT

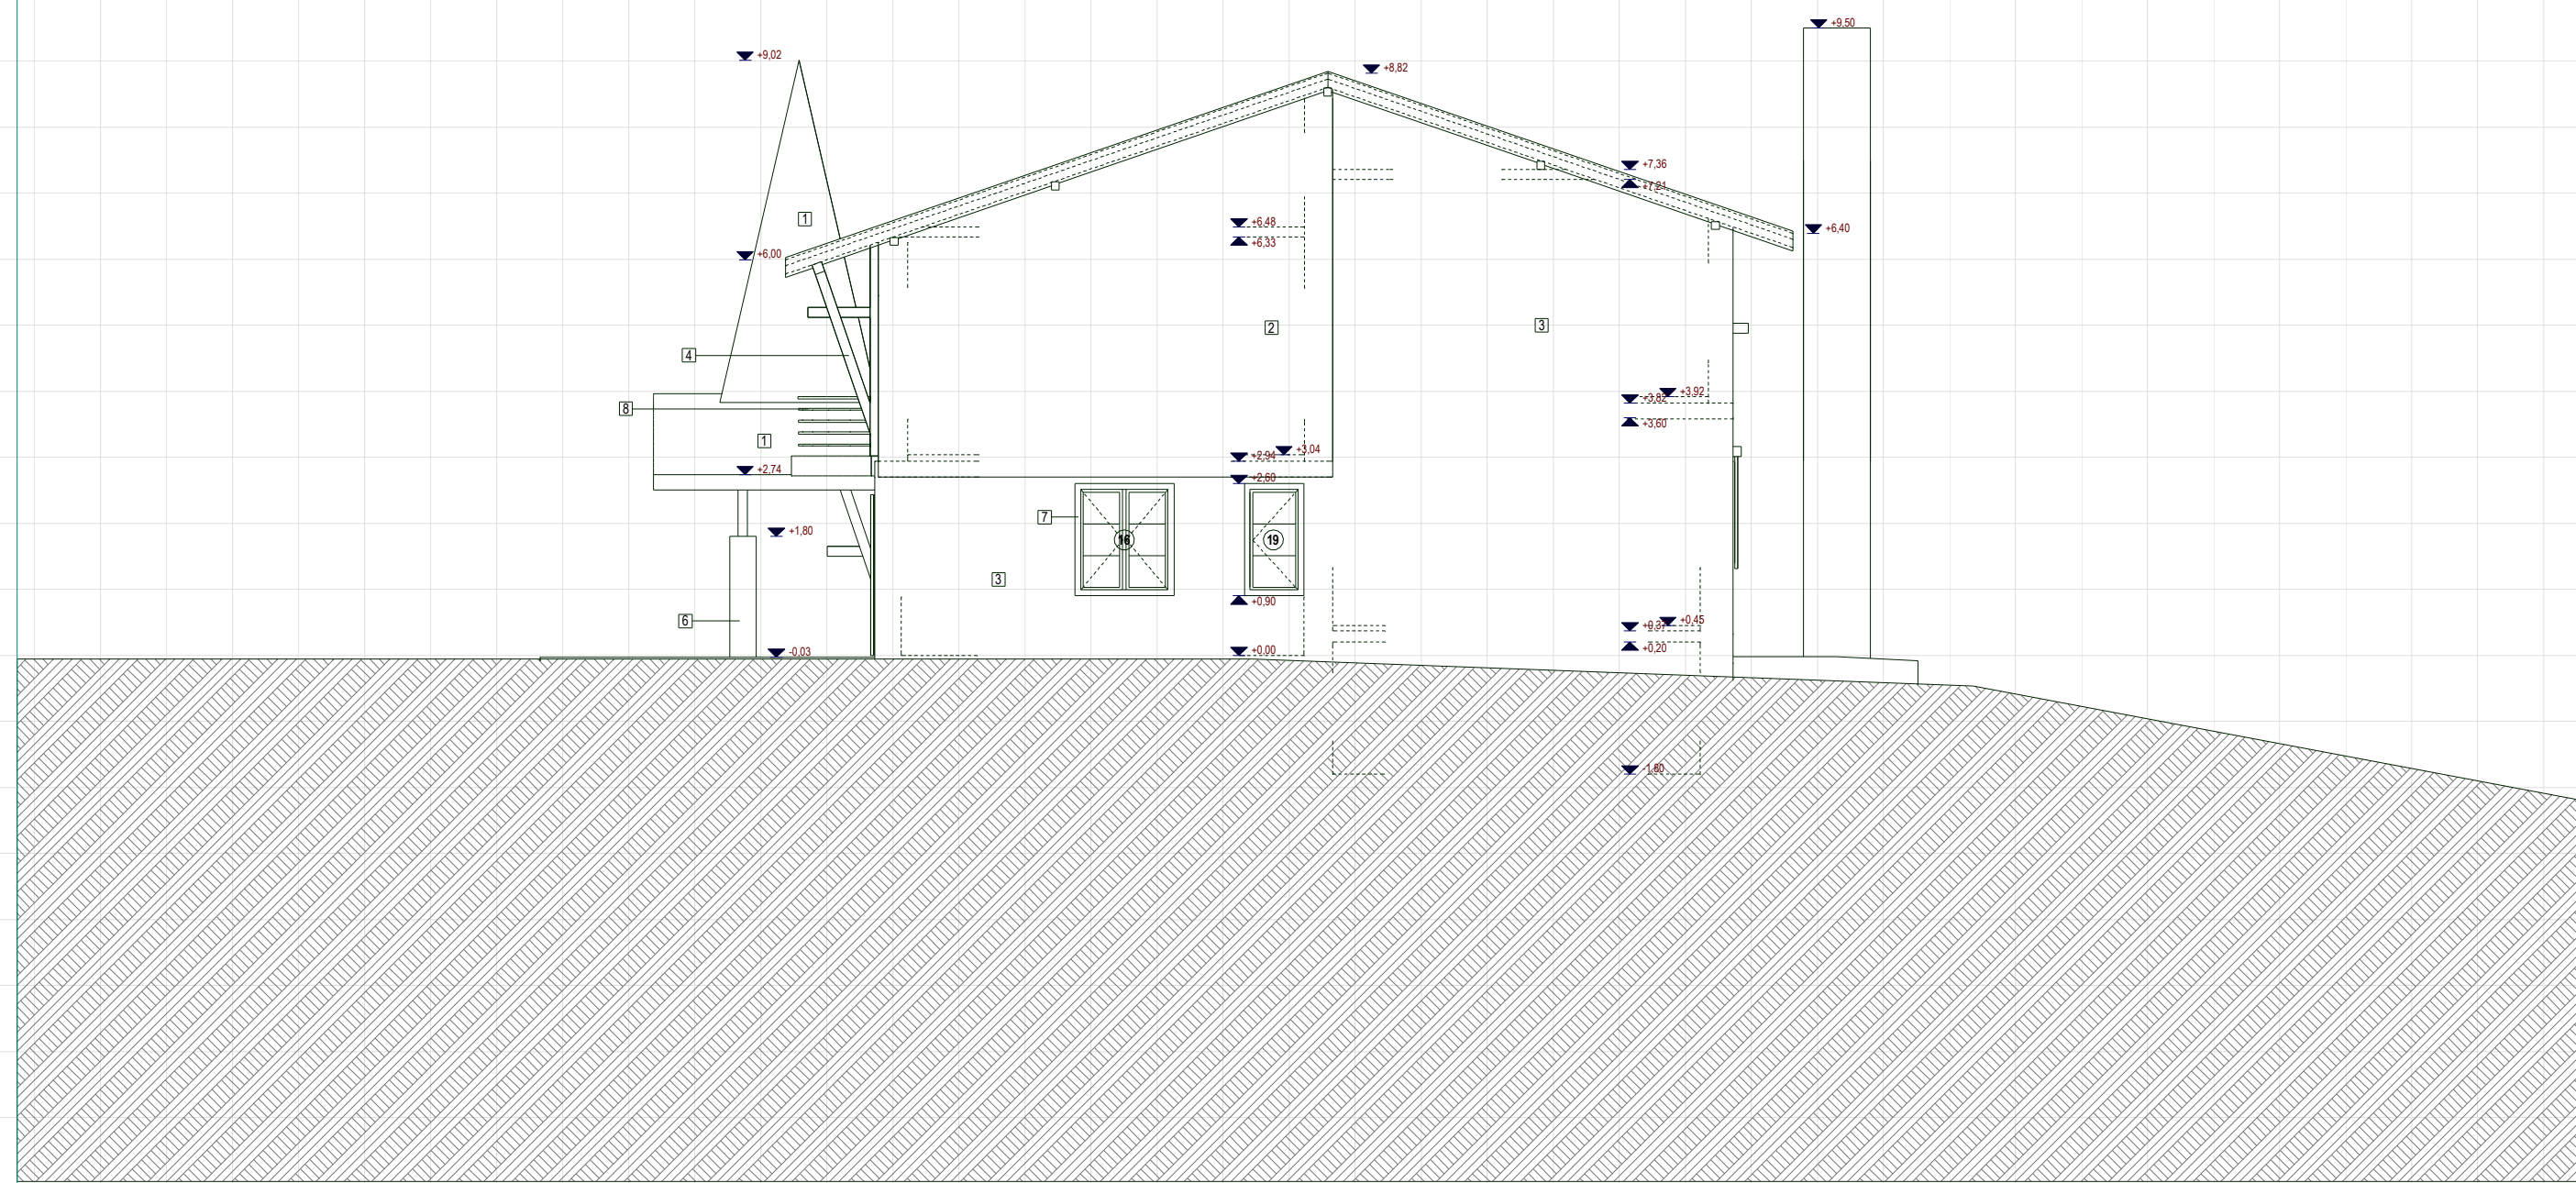



- 1 VÖRÖSBARNA KETTŐS CSERÉPFEDÉS
- 2 FEHÉR KAPART VAKOLAT
- 3 NYERS TERMÉSKŐ BURKOLAT
- 4 SŐTETZÖLDRE PÁCOLT LÁTSZÓ FASZERKEZET
- 5 SŐTETZÖLDRE PÁCOLT ZSALUGÁTER
- 6 FESTETT VB PILLÉR
- 7 SŐTETZÖLDRE PÁCOLT FA NYÍLÁSZÁRÓ
- 8 SÁRGÁ FÉM KORLÁT

