


JELMAGYARÁZAT

- 12 cm vtg. szigetelőstartó km. téglafal + vízszigetelés
- 12 cm vtg. burkolótégla fal + 4 cm hőszigetelés
- 4 cm vtg. fa falburkolat + 4 cm hőszigetelés
- 10 cm vtg. POROTHERM válaszfal
- 30 cm vtg. POROTHERM Object téglafal
- 38 cm vtg. POROTHERM pincetégla
- 38x38 cm SCHIEDEL kémény
- 38x38 cm-es vb.pillér
- 38x38 cm-es vb. pillér 2,5 cm HERATECTA-val szaluzva
- Ø szesztcement cső kibetonozva

Hasznos alapterület 120,84 m²
Bruttó szintterület 140,15 m²

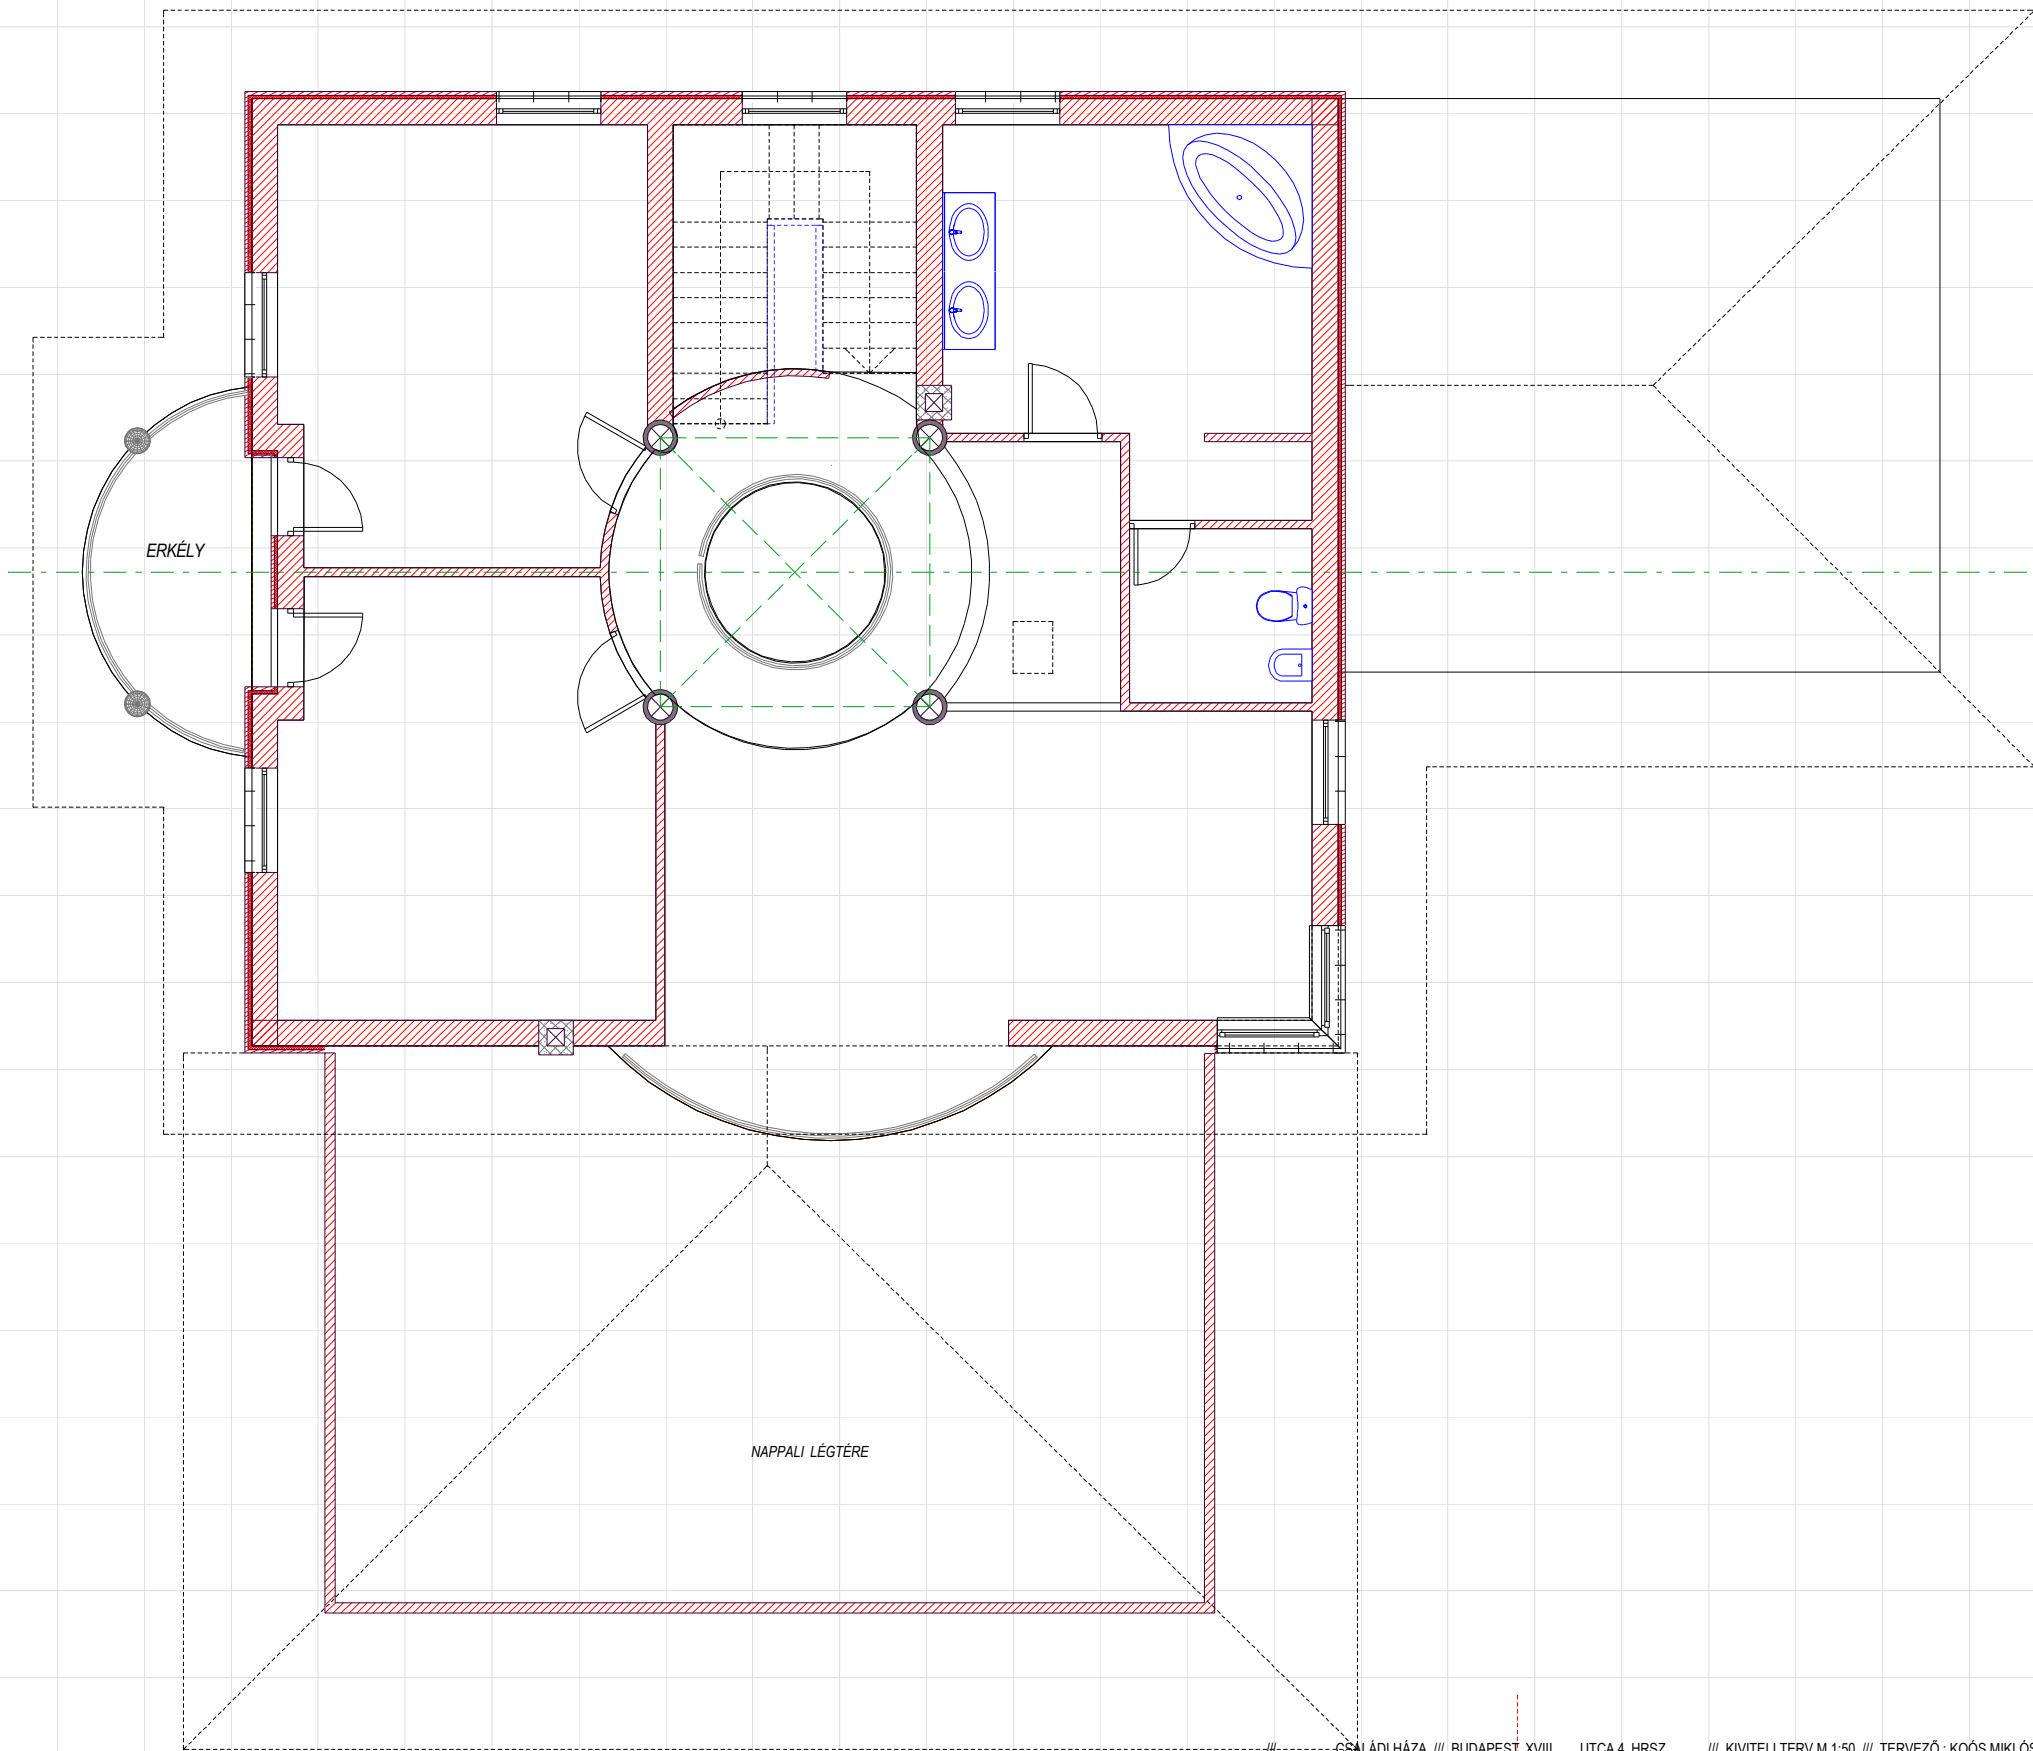

A TERV JOGTSÍZTA ARCHICAD 6.5 SZÓFTVERREEL KÉSZÜLT