












Hasznos alapterület 208,04 m²
Bruttó szintterület 272,60 m²

JELMAGYARÁZAT

-  12cm vtg. szigetelőstartó km. téglafal + vízszigetelés
-  12 cm vtg. burkolótégla fal + 4 cm hőszigetelés
-  4 cm vtg. fa falburkolat + 4 cm hőszigetelés
-  10 cm vtg POROTHERM válaszfaltégla
-  30 cm vtg. POROTHERM Object téglafal
-  38 cm vtg POROTHERM pincetégla
-  38x38 cm SCHIEDEL kémény
-  38x38 cm-es vb.pillér
-  38x38 cm-es vb. pillér 2,5 cm HERATECTA-val zsaluzva
-  azbesztcement cső kibetonozva

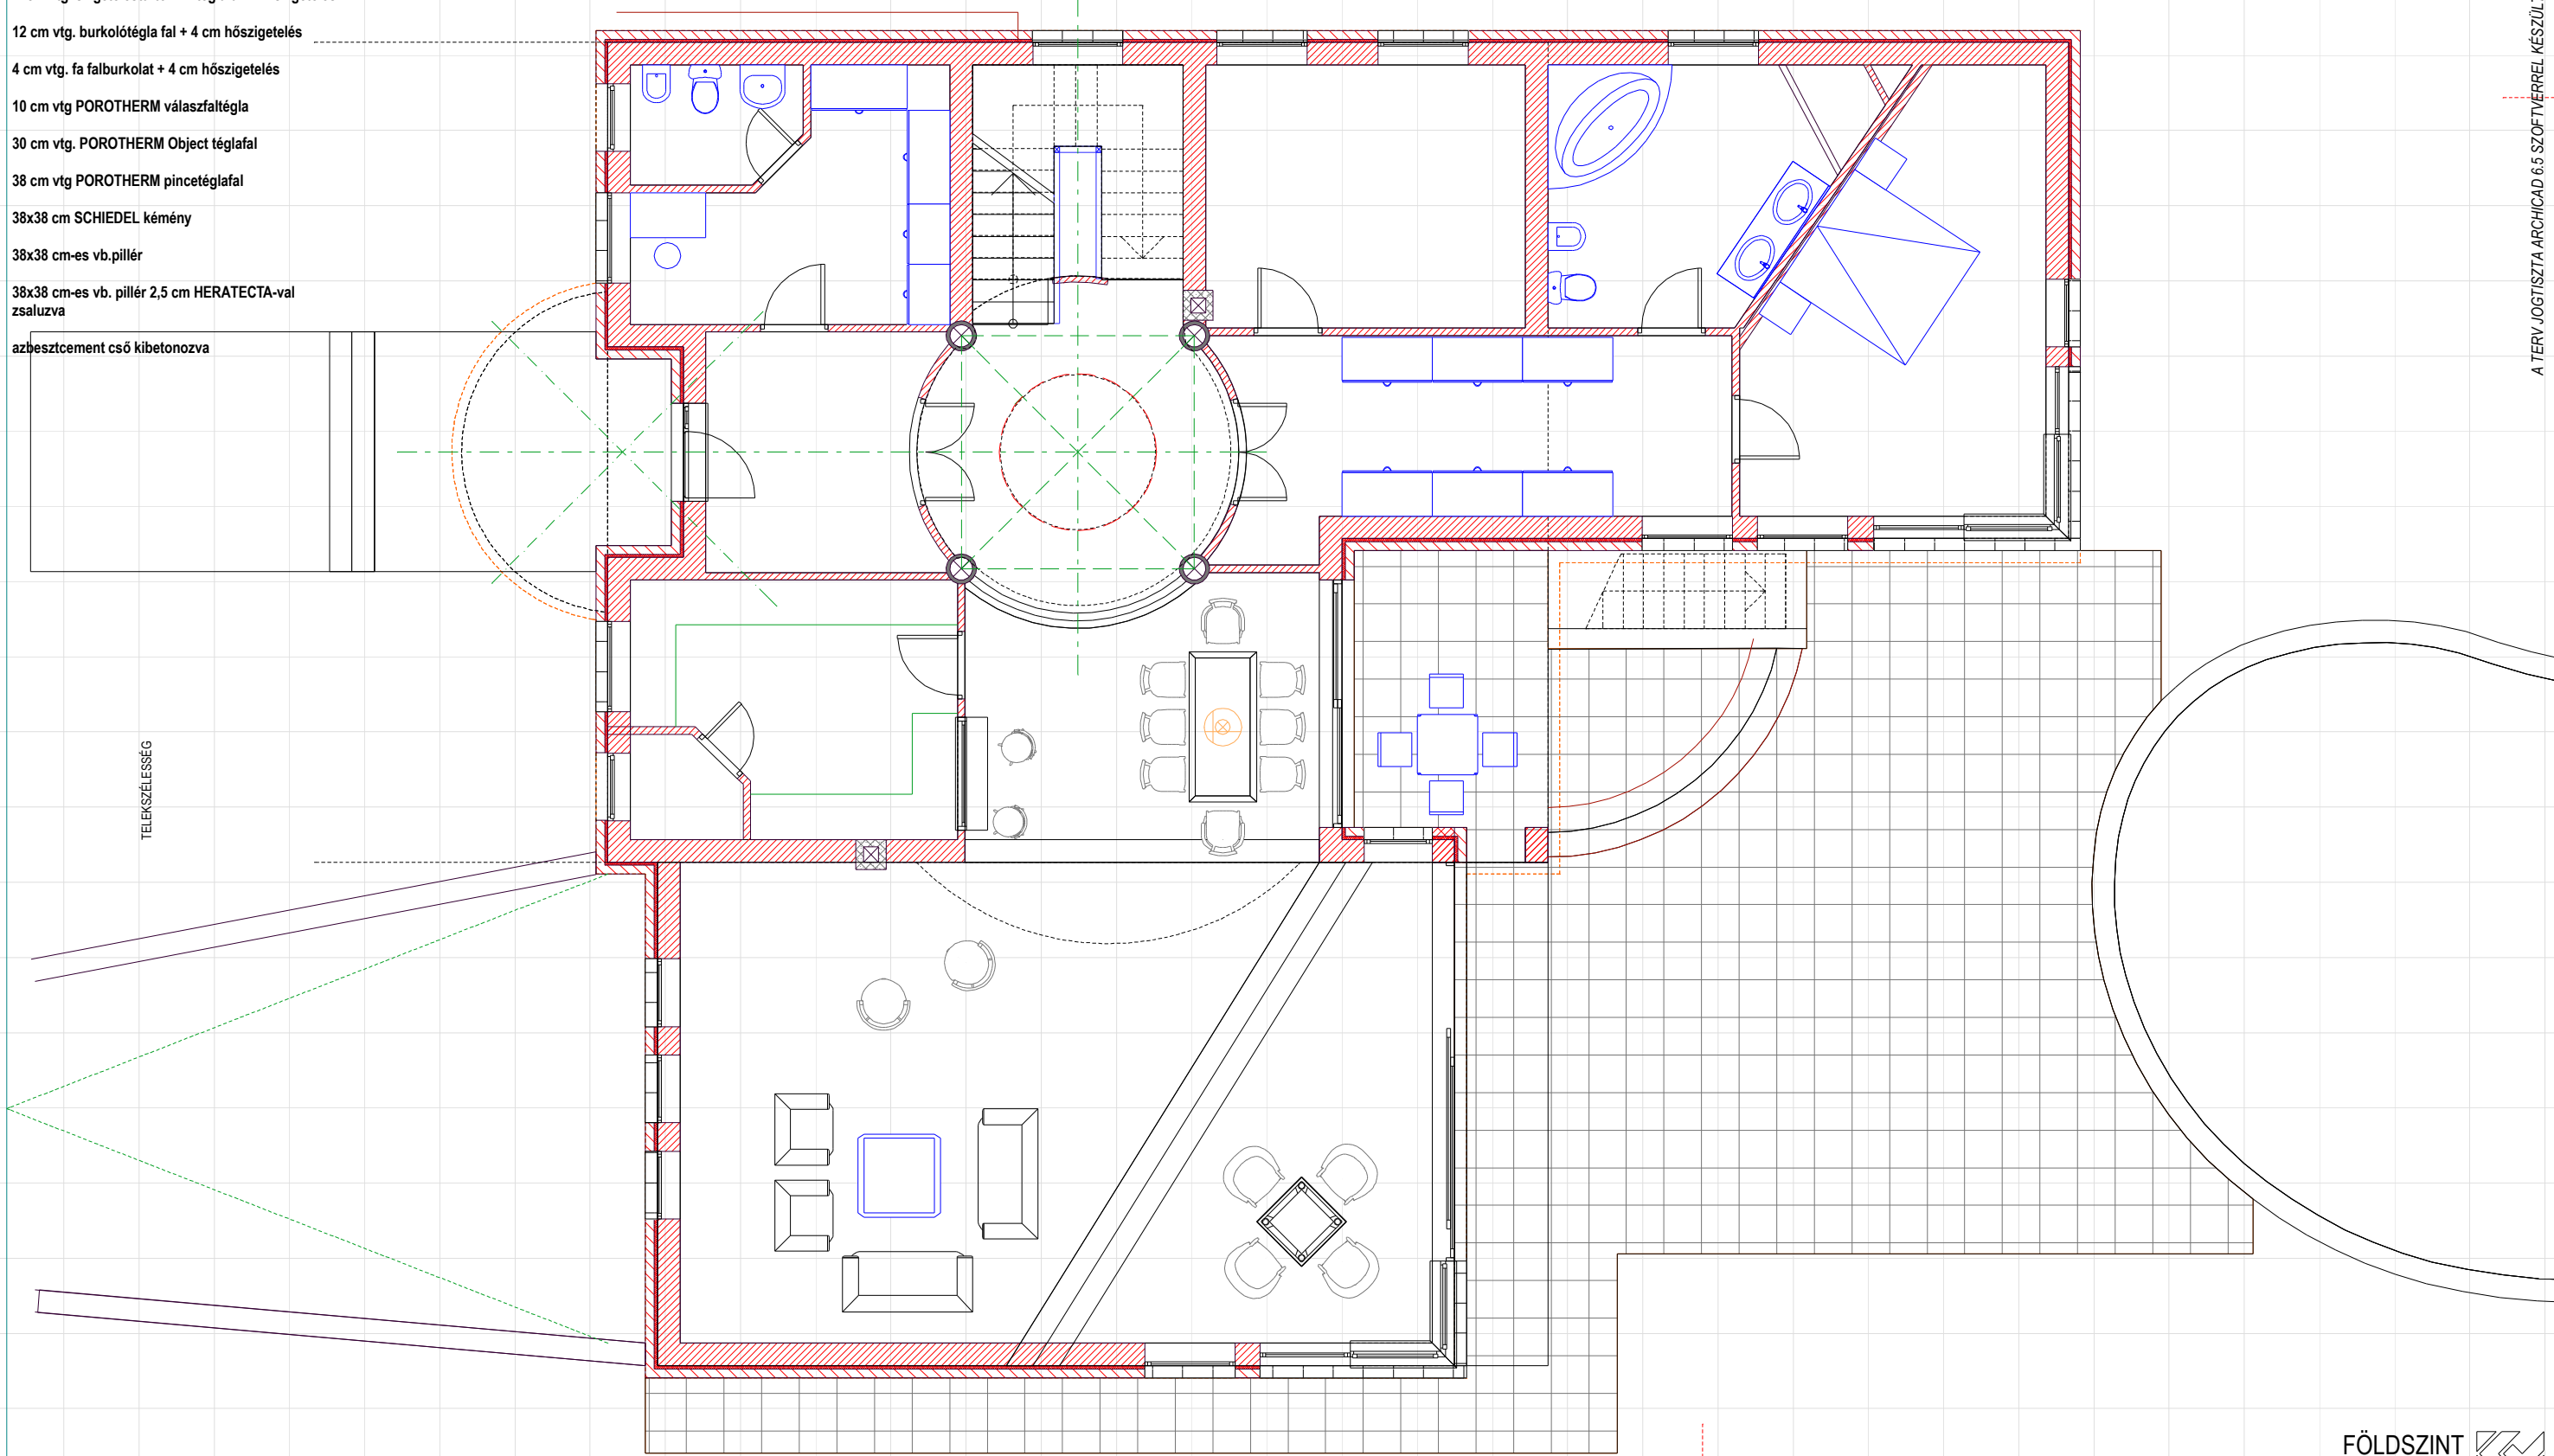

TELEKSZÉLESÉG

A TERV JOGTTISZTA ARCHICAD 6.5 SZOFTVERREL KÉSZÜLT