

telekhatár

telekhatár


telekhatár

É g e r v ö l g y u t c a

utcai telekhatár

| JELMAGYARÁZAT |   |
|---------------|---|
|               | 40 cm beton zsakukő támfal                                  |
|               | 38 cm POROTHERM pincetégla                                  |
|               | 38 cm POROTHERM NF fal                                      |
|               | 20 cm KŐ fal  |
|               | 10 cm POROTHERM válaszfal                                   |
|               | 12 cm kő szig. tartó fal                                    |
|               | ACO Markant világítótest<br>100 x 50 x 130 + 40 cm méretben |
|               | SCHIEDEL kémény (kürtő 18 cm)                               |


ALAPOZÁST LÁSD STATIKUS TERVEN!

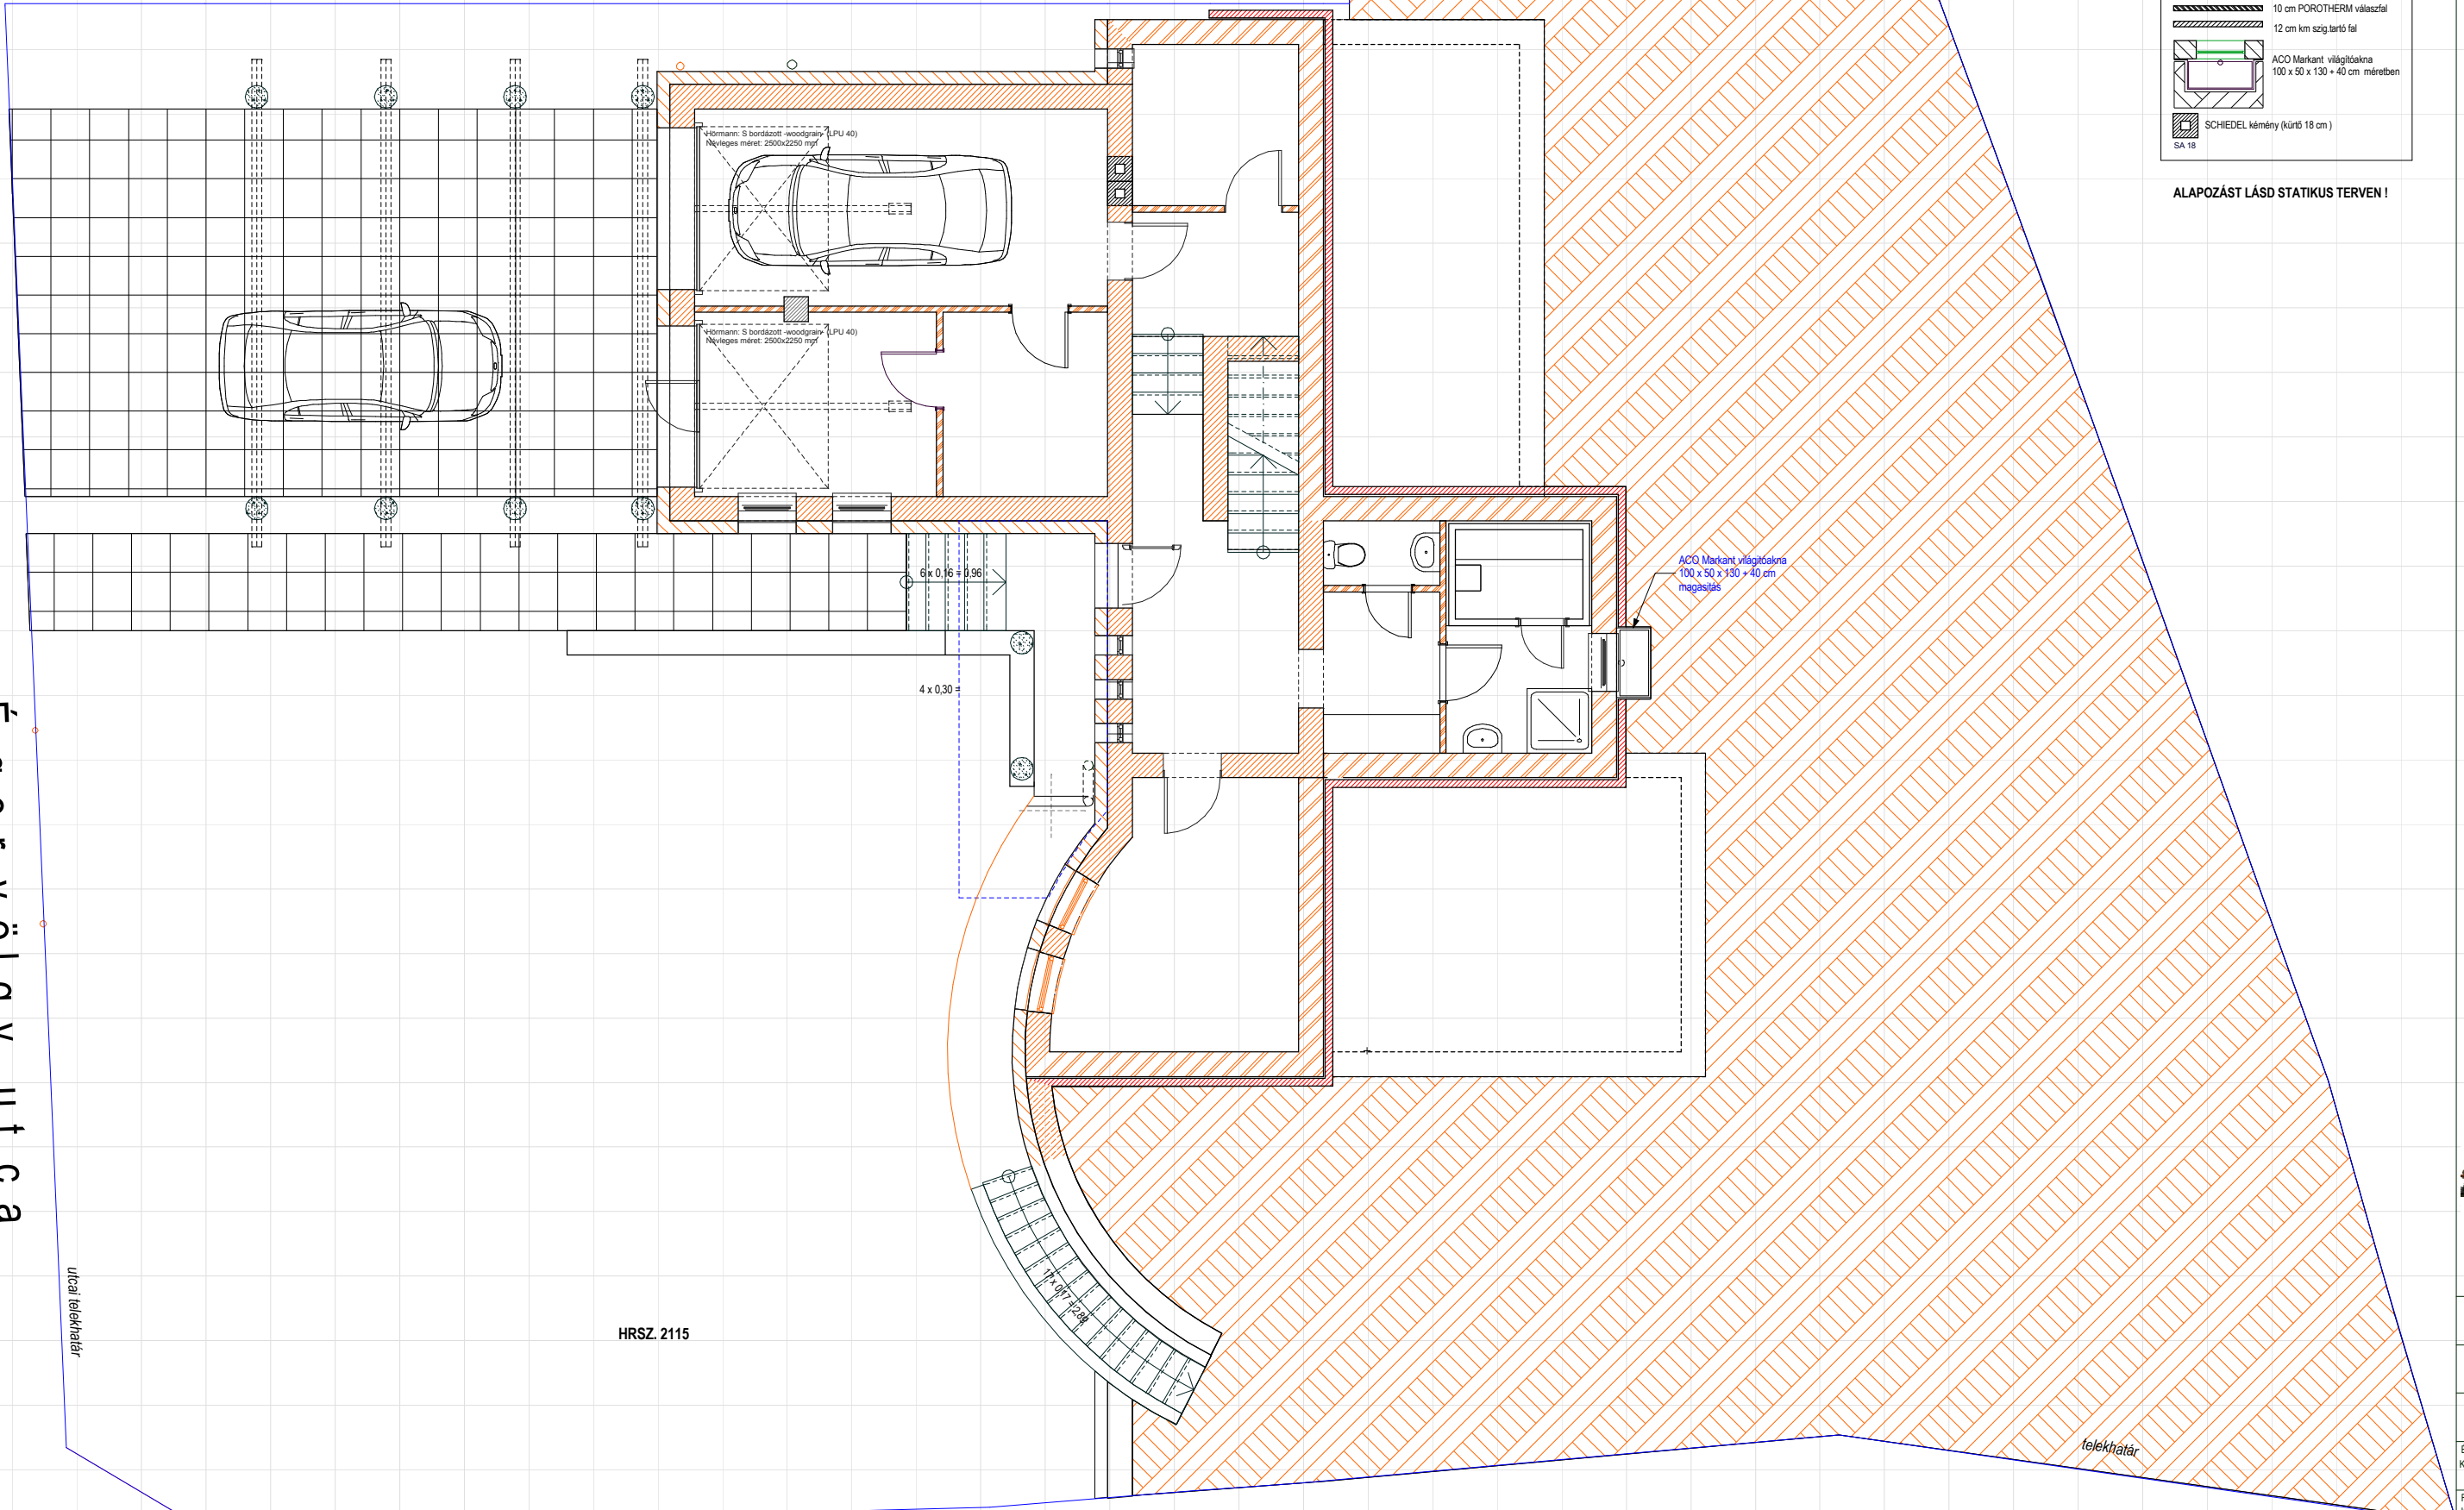

HRSZ. 2115

HRSZ. 2116

ACO Markant világítótest  
100 x 50 x 130 + 40 cm  
magasság

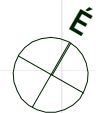

CSALÁDI HÁZA

HRSZ. 2115  
Tervezés: 215/2005  
KIVITELI TERV  
M=1:50

PECS, 2005. SZEPTEMBER 22.  
**ALAGSORI  
ALAPRAJZ**

**E-01**

Építész tervező munkatárs:  
KISS NORBERT

Felőrs építész tervező:  
KOÓS MIKLÓS E1 02-0124/99

**KOÓS ÉPÍTÉSZIRODA KFT.**  
H - 7627 PÉCS, KERT UTCA 6.  
TELEFON/FAX +36 72 515 886  
info@koos.hu www.koos.hu

