


RÉTEGZŐDÉSEK

1 1 RTG. MEDITERRÁN CSERÉPFEDÉS 1 RTG. LÉCEZÉS, ELLENLÉC HUNGISOL FÓLIA HAJÓPADLÓ GYALULT SZARUZATVÉG	2 1 RTG. MEDITERRÁN CSERÉPFEDÉS 1 RTG. LÉCEZÉS, ELLENLÉC 18 CM BRAMAC FÓLIA Bauder PUR HŐSZIGETELÉS 1 RTG. PÁRAZÁRÓ FÓLIA HAJÓPADLÓ LÁTSZÓ, GYALULT SZARUZAT	3 1 RTG. MEDITERRÁN CSERÉPFEDÉS 1 RTG. LÉCEZÉS, ELLENLÉC HUNGISOL FÓLIA SZARUZAT	4 1 RTG. RITKITOTT DESZKÁZAT 18 CM FÓLIA HŐSZIGETELÉS 15 CM MONOLIT VB. FÖDÉM	5 1,5 CM BURKOLAT 0,5 CM KIEGYENLÍTŐ 5 CM ALJZATBETON 1, RTG. FÓLIA 5 CM HANGSZIGETELÉS 15 CM MONOLIT VB. FÖDÉM	6 1,5 CM BURKOLAT 0,5 CM KIEGYENLÍTŐ 5 CM ALJZATBETON 1 RTG. FÓLIA 5 CM HŐSZIGETELÉS 1 RTG. HEGESZTETT VIZSZIGETELŐ LEMEZ 6 CM ALJZATBETON 15 CM KAVICSÁGYAZAT	7 1,5 CM FAGYÁLLÓ BURKOLAT 0,5 CM ALJZATKIEGYENLÍTŐ 5 CM SZÜRÖBETON 1 RTG. HEGESZTETT VIZSZIGETELÉS 5 CM ALJZATBETON 1 RTG. FÓLIA 15 CM HŐSZIGETELÉS 4 - 6 CM LEJTBETON 15 CM MONOLIT VB. FÖDÉM	8 1,5 CM FAGYÁLLÓ BURKOLAT 0,5 CM ALJZATKIEGYENLÍTŐ 6 CM ALJZATBETON 15 CM KAVICSFELTÖLTÉS	9 1,5 CM BURKOLAT 0,5 CM KIEGYENLÍTŐ 5 CM ALJZATBETON 1, RTG. FÓLIA 5 CM HANGSZIGETELÉS 23 CM KÖNNYÍTETT BETON 15 CM MONOLIT VB. FÖDÉM
---	--	---	--	--	---	---	---	--

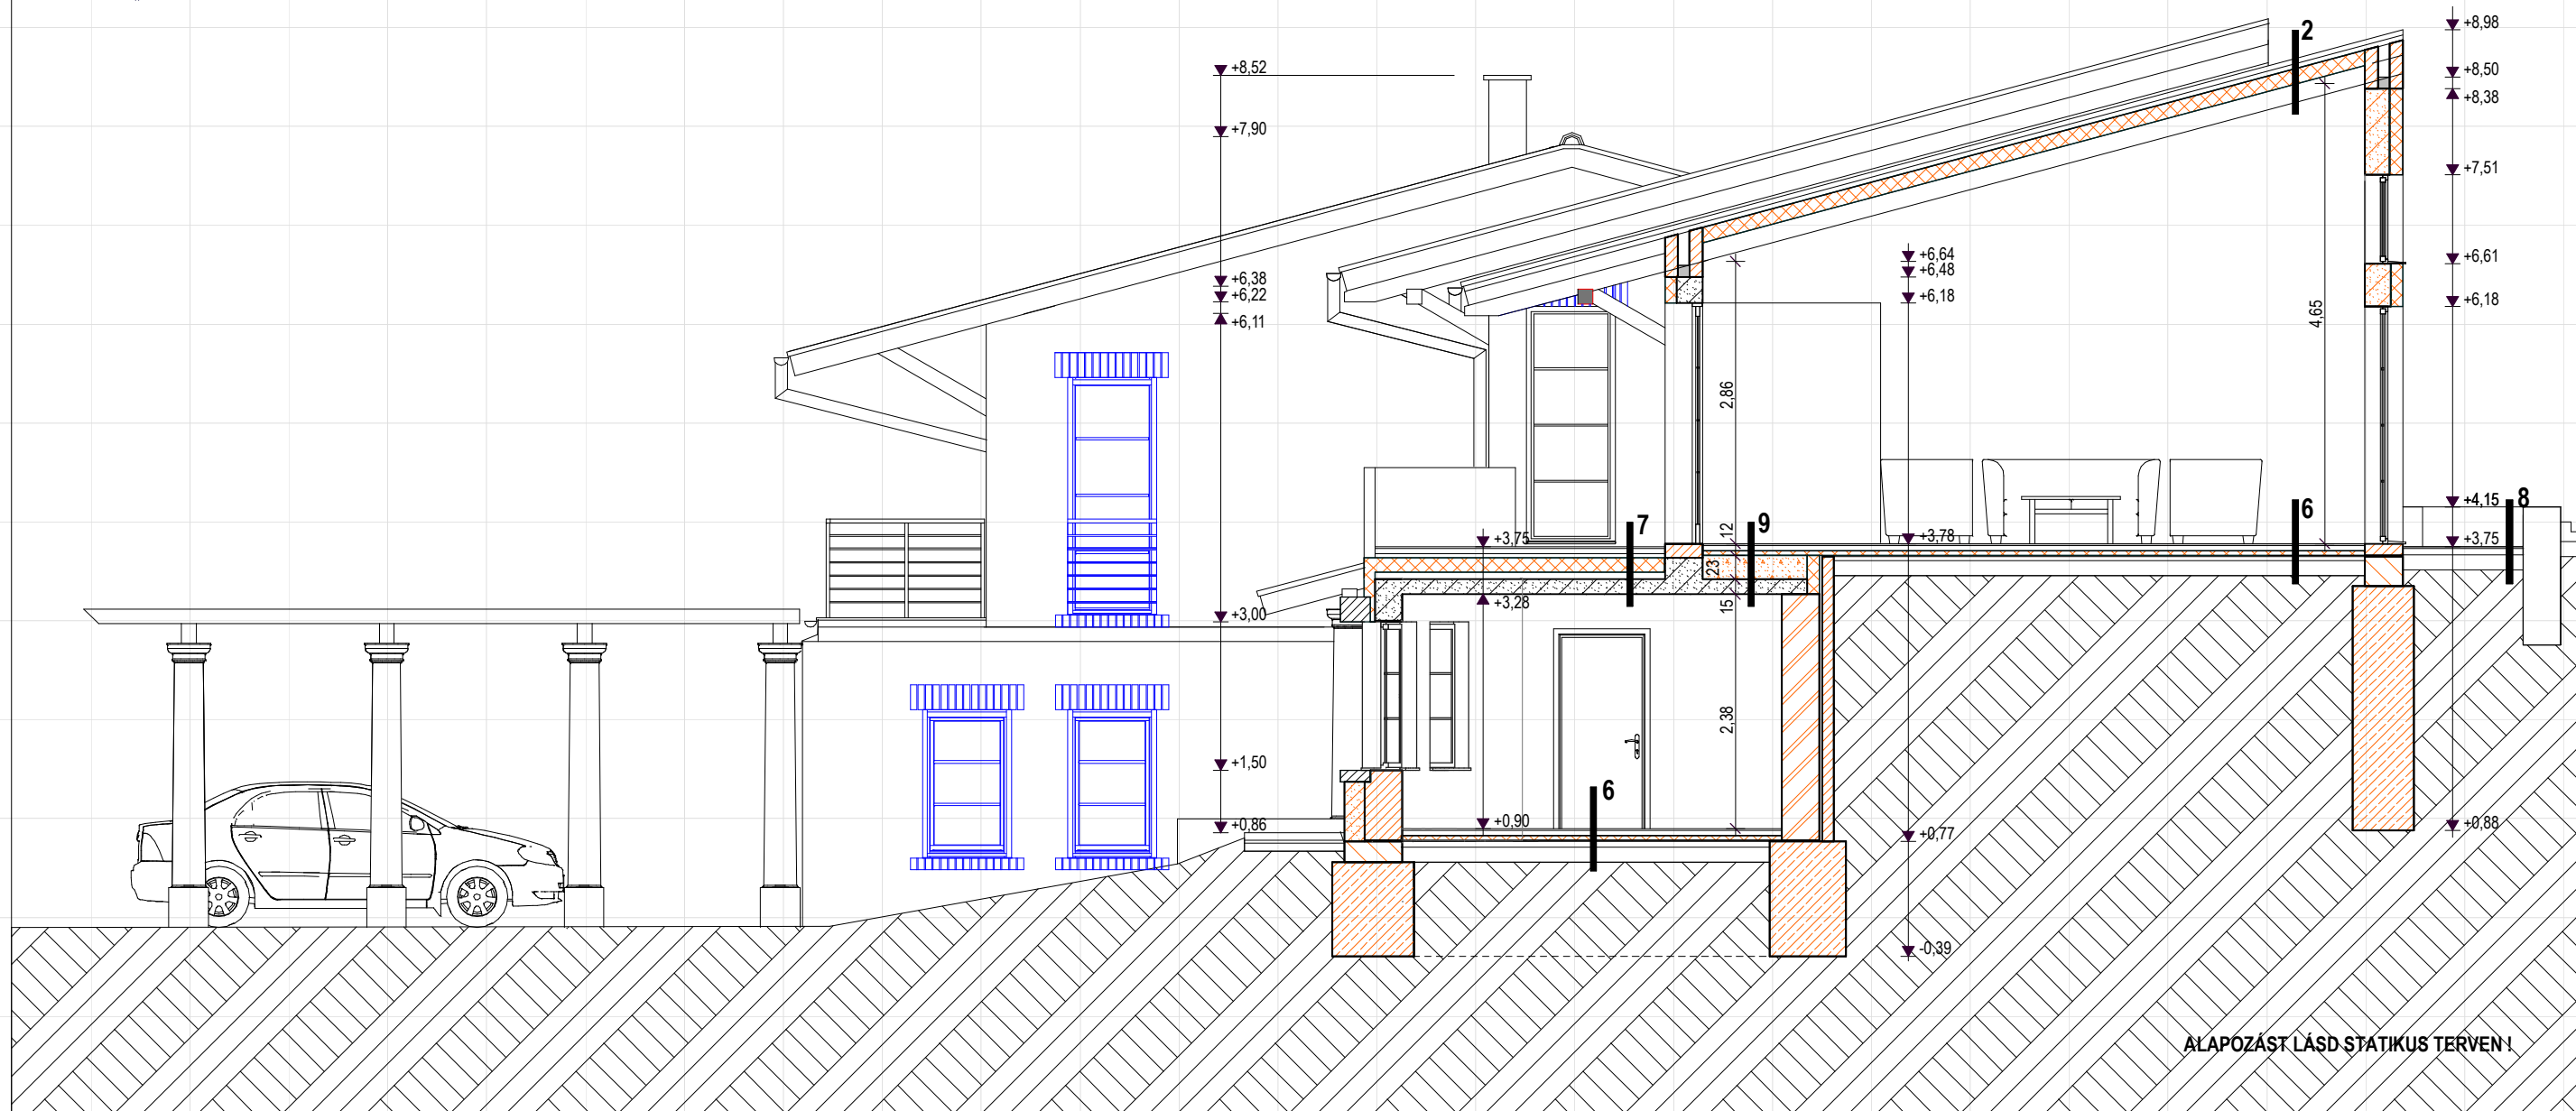

CSALÁDI HÁZA

HRSZ. 2115
 Tervszám : 215 / 2005
 KIVITELI TERV
 M=1:50
 PÉCS, 2005. SZEPTEMBER 22.

A2
keresztmetszet
E-06

Építész tervező munkatárs :
 KISS NORBERT

Felelős építész tervező :
 KOÓS MIKLÓS É1 02-0124/99

KOÓS ÉPÍTÉSZIRODA KFT.
 H - 7627 PÉCS, KERT UTCA 6.
 TELEFON/FAX +36 72 515 886
 info@koos.hu www.koos.hu

ALAPOZÁST LÁSD STATIKUS TERVEN!