


### RÉTEGZÓDÉSEK

<b>1</b>	MEDITERRÁN CSERÉPFEDÉS LÉCEZÉS, ELLENLÉC 1 RTG. HUNGISOL FÓLIA 1 RTG. HAJÓPADLÓ GYALULT SZARUZATVÉG	<b>2</b>	MEDITERRÁN CSERÉPFEDÉS LÉCEZÉS, ELLENLÉC 1 RTG. BRAMAC FÓLIA 18 CM Bauder PUR HŐSZIGETELÉS 1 RTG. PÁRAZÁRÓ FÓLIA HAJÓPADLÓ LÁTSZÓ, GYALULT SZARUZAT	<b>3</b>	MEDITERRÁN CSERÉPFEDÉS LÉCEZÉS, ELLENLÉC 1 RTG. HUNGISOL FÓLIA SZARUZAT	<b>4</b>	RITKITOTT DESZKÁZAT FÓLIA 1 RTG. HŐSZIGETELÉS 18 CM 15 CM MONOLIT VB.FÖDÉM	<b>5</b>	1,5 CM BURKOLAT 0,5 CM KIEGYENLÍTŐ 5 CM ALJZATBETON 1, RTG. FÓLIA 5 CM HANGSZIGETELÉS 15 CM MONOLIT VB.FÖDÉM	<b>6</b>	1,5 CM BURKOLAT 0,5 CM KIEGYENLÍTŐ 5 CM ALJZATBETON 1 RTG. FÓLIA 5 CM HŐSZIGETELÉS 1 RTG. HEGESZTETT VIZSZIGETELŐ LEMEZ 6 CM ALJZATBETON 15 CM KAVICSÁGYAZAT
<b>7</b>	1,5 CM FAGYÁLLÓ BURKOLAT 0,5 CM ALJZATKIEGYENLÍTŐ 5 CM SZÜRÖBETON 1 RTG. HEGESZTETT VIZSZIGETELÉS 5 CM ALJZATBETON 1 RTG. FÓLIA 15 CM HŐSZIGETELÉS 4 - 6 CM LEJTBETON 15 CM MONOLIT VB.FÖDÉM	<b>8</b>	1,5 CM FAGYÁLLÓ BURKOLAT 0,5 CM ALJZATKIEGYENLÍTŐ 6 CM ALJZATBETON 15 CM KAVICSFELTÖLTÉS	<b>9</b>	1,5 CM BURKOLAT 0,5 CM KIEGYENLÍTŐ 5 CM ALJZATBETON 1, RTG. FÓLIA 5 CM HANGSZIGETELÉS 23 CM KÖNNYITETT BETON 15 CM MONOLIT VB.FÖDÉM						

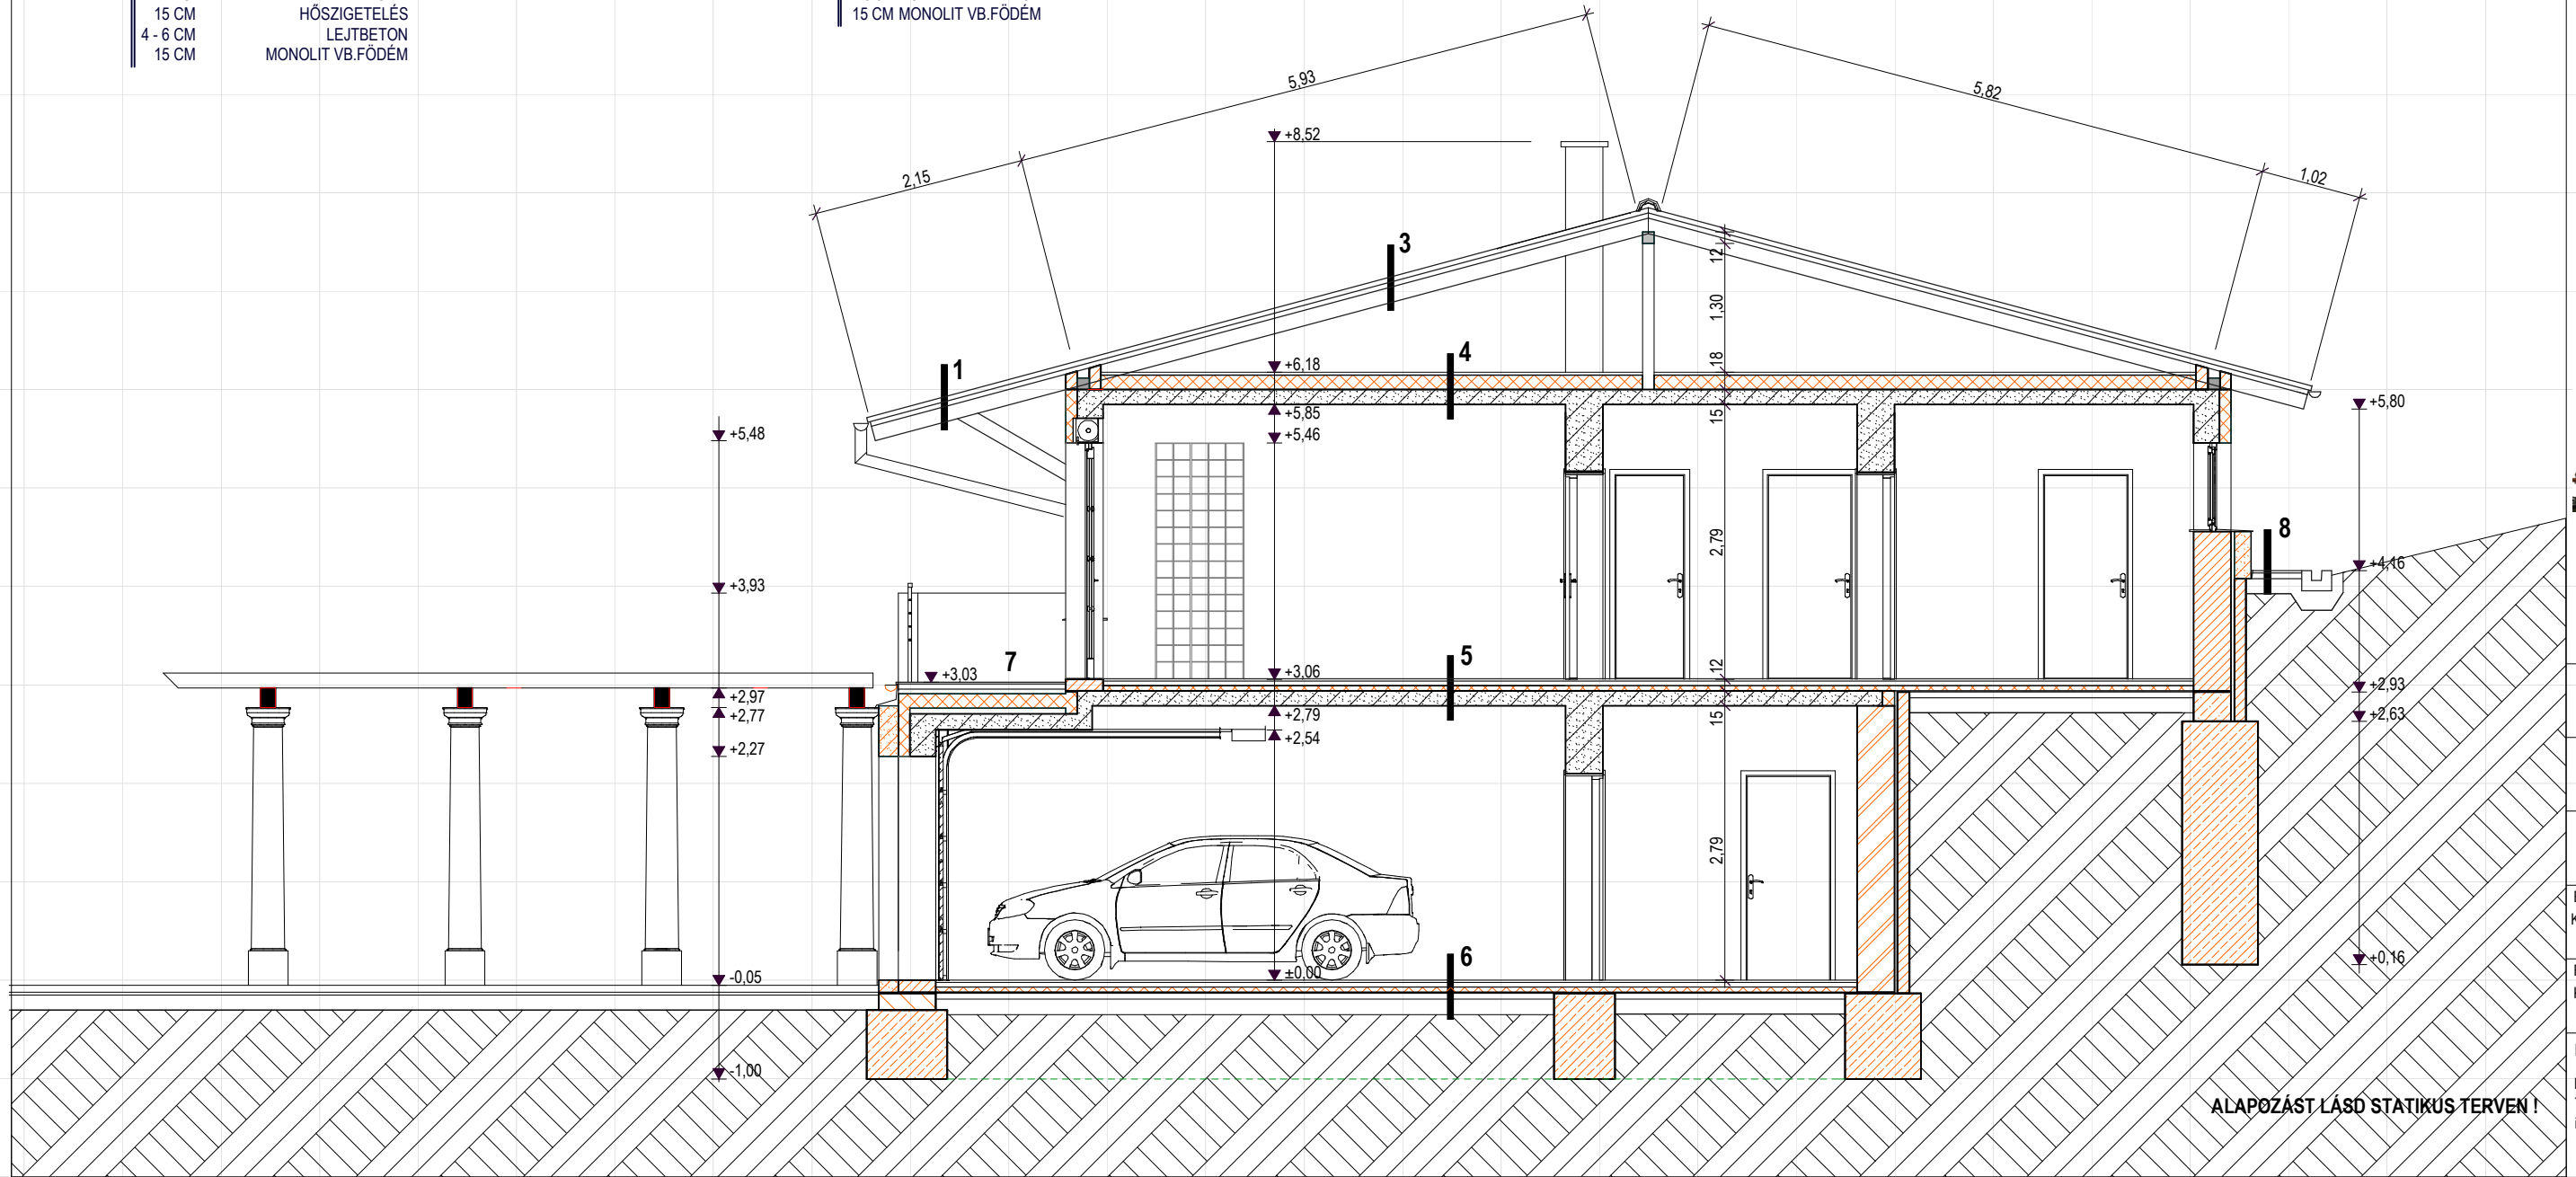

CSALÁDI HÁZA

HRSZ. 2115

Tervszám : 215 / 2005

KIVITELI TERV

M=1:50

PÉCS, 2005. SZEPTEMBER 22.

**A1**

keresztmetszet

**E-05**

Építész tervező munkatárs :

KISS NORBERT

Felelős építész tervező :

KOÓS MIKLÓS É1 02-0124/99

KOÓS ÉPÍTÉSZIRODA KFT.

H - 7627 PÉCS, KERT UTCA 6.

TELEFON/FAX +36 72 515 886

info@koos.hu www.koos.hu



ALAPOZÁST LÁSD STATIKUS TERVEN !

A TERV JOGTSÍZTA ARCHICA D 9 SZOFTVERREL KÉSZÜLT